

Приложение 1
к постановлению администрации
Иркутского районного
муниципального образования
№ _____ от « ____ » _____ 20__ г

СХЕМА РАСПОЛОЖЕНИЯ ГРАНИЦ ПУБЛИЧНОГО СЕРВИТУТА

Система координат: МСК -38, зона 3		
Площадь публичного сервитута :80088 м ²		
Цель установления публичного сервитута: в целях размещения объекта электросетевого хозяйства: ВЛ-10кВ		
Площадь испрашиваемого публичного сервитута, на землях, государственная собственность на которые не разграничена 11048 кв.м.		
Площадь испрашиваемого публичного сервитута в отношении части земельного участка с кадастровым номером 38:06:000000:53, 9621 кв. м		
Площадь испрашиваемого публичного сервитута в отношении части земельного участка с кадастровым номером 38:06:000000:5596, 11776 кв. м		
Площадь испрашиваемого публичного сервитута в отношении части земельного участка с кадастровым номером 38:06:000000:6047, 1538 кв. м		
Площадь испрашиваемого публичного сервитута в отношении части земельного участка с кадастровым номером 38:06:000000:5487, 8491 кв. м		
Площадь испрашиваемого публичного сервитута в отношении части земельного участка с кадастровым номером 38:06:000000:5479, 26671 кв. м		
Площадь испрашиваемого публичного сервитута в отношении части земельного участка с кадастровым номером 38:06:000000:5493, 9 кв. м		
Площадь испрашиваемого публичного сервитута в отношении части земельного участка с кадастровым номером 38:06:000000:5586, 9311 кв. м		
Площадь испрашиваемого публичного сервитута в отношении части земельного участка с кадастровым номером 38:06:140501:391, 112 кв. м		
Площадь испрашиваемого публичного сервитута в отношении части земельного участка с кадастровым номером 38:06:000000:5543, 1497 кв. м		
Площадь испрашиваемого публичного сервитута в отношении части земельного участка с кадастровым номером 38:06:140601:236, 14 кв. м		
Обозначение характерных точек границ	Координаты, м	
	X	Y
1	2	3
:ЗУ1(1)	-	-
н1	383971.44	3359620.48
н2	383970.50	3359627.80
н3	383965.04	3359623.20
н4	383965.49	3359619.71
н1	383971.44	3359620.48
:ЗУ1(2)	-	-
н5	384233.10	3360069.56
н6	384271.68	3360116.57
н7	384315.43	3360164.72
н8	384333.71	3360184.42
н9	384413.20	3360274.83
н10	384416.77	3360278.66
н11	384428.84	3360303.83
н12	384444.30	3360334.75
н13	384496.00	3360439.78
н14	384496.62	3360439.82
н15	384496.55	3360441.17
н16	384534.36	3360463.13

н17	384569.66	3360484.44
н18	384605.67	3360505.90
н19	384631.57	3360522.40
н20	384643.53	3360522.22
н21	384649.04	3360528.15
н22	384636.31	3360528.37
н23	384635.35	3360530.64
н24	384629.82	3360528.30
н25	384602.88	3360511.21
н26	384561.56	3360486.96
н27	384526.26	3360465.65
н28	384492.28	3360445.61
н29	384490.33	3360445.51
н30	384490.49	3360442.18
н31	384438.93	3360337.41
н32	384423.47	3360306.49
н33	384407.57	3360272.84
н34	384406.16	3360274.08
н35	384402.19	3360269.58
н36	384403.48	3360268.44
н37	384377.35	3360240.32
н38	384352.02	3360213.16
н39	384313.02	3360171.12
н40	384267.09	3360120.46
н41	384172.51	3360005.15
н42	384144.80	3359967.71
н43	384116.10	3359919.01
н44	384093.49	3359871.65
н45	384050.99	3359784.78
н46	384024.90	3359733.47
н47	384018.17	3359724.74
н48	384028.73	3359728.60
н49	384030.00	3359730.25
н50	384056.34	3359782.06
н51	384098.85	3359869.09
н52	384121.52	3359916.42
н53	384124.28	3359921.10
н54	384129.47	3359933.74
н55	384153.17	3359976.49
н5	384233.10	3360069.56
3Y1(3)	-	-
н56	384966.79	3360730.49
н57	385016.84	3360761.13
н58	385056.83	3360796.01
н59	385102.09	3360838.41
н60	385110.13	3360900.23
н61	385112.61	3360930.15
н62	385114.83	3360956.91
н63	385087.98	3361059.27
н64	385022.06	3361204.75
н65	384945.05	3361284.19
н66	384899.56	3361384.22
н67	384884.39	3361440.51
н68	384872.73	3361490.72
н69	384861.99	3361494.62
н70	384863.48	3361487.69
н71	384867.62	3361486.19
н72	384878.58	3361438.90
н73	384893.92	3361382.12
н74	384940.02	3361280.76
н75	385017.06	3361201.29
н76	385082.27	3361057.34
н77	385108.75	3360956.43

н78	385106.51	3360929.21
н79	385104.18	3360901.00
н80	385096.46	3360841.39
н81	385052.89	3360800.53
н82	385013.50	3360766.12
н83	384963.66	3360735.60
н84	384841.15	3360665.07
н85	384798.57	3360639.16
н86	384707.63	3360556.45
н87	384700.74	3360549.63
н88	384678.84	3360527.62
н89	384676.88	3360527.66
н90	384671.69	3360521.80
н91	384681.39	3360521.66
н92	384704.99	3360545.39
н93	384775.74	3360615.46
н94	384792.01	3360628.17
н95	384844.24	3360659.95
н56	384966.79	3360730.49
:ЗУ1(4)	-	-
н96	384787.12	3361985.48
н97	384785.16	3361996.03
н98	384764.73	3362053.35
н99	384748.47	3362085.51
н100	384717.67	3362133.23
н101	384716.86	3362132.64
н102	384746.35	3362084.22
н103	384755.29	3362069.53
н104	384773.60	3362022.83
н105	384786.12	3361985.48
н96	384787.12	3361985.48
:ЗУ1(5)	-	-
н106	384590.31	3362335.02
н107	384584.32	3362350.57
н108	384583.32	3362350.57
н109	384585.52	3362341.28
н110	384589.31	3362335.02
н106	384590.31	3362335.02
:ЗУ1(6)	-	-
н111	384508.66	3363017.52
н112	384507.66	3363017.52
н113	384509.77	3362993.57
н114	384509.65	3362981.60
н115	384508.92	3362906.11
н116	384505.70	3362892.69
н117	384510.98	3362887.36
н118	384512.59	3362887.34
н119	384512.96	3362893.89
н120	384512.33	3362894.52
н121	384513.21	3362898.42
н122	384510.09	3363011.62
н111	384508.66	3363017.52
:ЗУ1(7)	-	-
н123	384426.29	3364283.47
н124	384442.57	3364306.86
н125	384447.19	3364310.60
н126	384439.60	3364356.03
н127	384423.57	3364415.10
н128	384389.96	3364520.44
н129	384374.14	3364575.54
н130	384371.98	3364601.74
н131	384365.83	3364603.57
н132	384366.76	3364592.39

н133	384375.79	3364550.85
н134	384385.51	3364529.88
н135	384385.13	3364515.74
н136	384402.42	3364461.60
н137	384417.78	3364413.53
н138	384433.81	3364354.46
н139	384440.69	3364313.14
н140	384438.28	3364311.20
н141	384421.73	3364287.34
н142	384395.50	3364256.13
н143	384394.75	3364254.54
н144	384399.51	3364250.64
н123	384426.29	3364283.47
:3У1(8)	-	-
н145	384370.83	3364615.61
н146	384370.16	3364623.70
н147	384365.81	3364623.34
н148	384352.07	3364635.21
н149	384358.35	3364621.88
н150	384362.21	3364618.53
н145	384370.83	3364615.61
:3У1(9)	-	-
н151	384044.12	3365567.41
н152	384048.02	3365577.88
н153	384037.44	3365589.33
н154	384020.85	3365607.30
н155	383989.60	3365631.29
н156	383931.86	3365671.25
н157	383928.61	3365667.38
н158	383986.76	3365627.18
н159	384017.17	3365603.89
н160	384021.97	3365598.42
н161	384027.00	3365594.78
н162	384032.06	3365586.91
н163	384041.14	3365576.56
н164	384040.23	3365574.12
н151	384044.12	3365567.41
:3У1(10)	-	-
н165	383918.27	3365680.12
н166	383891.18	3365699.34
н167	383866.24	3365714.47
н168	383841.93	3365733.52
н169	383817.60	3365749.13
н170	383815.32	3365747.57
н171	383813.52	3365750.14
н172	383809.60	3365750.79
н173	383814.00	3365744.71
н174	383839.24	3365729.31
н175	383857.20	3365715.21
н176	383871.26	3365705.60
н177	383888.31	3365695.24
н178	383914.23	3365677.32
н165	383918.27	3365680.12
:3У1(11)	-	-
н179	383792.94	3365747.75
н180	383788.28	3365754.32
н181	383747.43	3365761.08
н182	383673.57	3365764.13
н183	383637.40	3365759.78
н184	383631.56	3365809.92
н185	383634.42	3365809.80
н186	383634.79	3365815.79
н187	383631.99	3365815.96

н188	383661.74	3365864.39
н189	383664.42	3365862.52
н190	383667.71	3365867.53
н191	383664.94	3365869.47
н192	383692.45	3365897.78
н193	383695.65	3365902.86
н194	383696.99	3365923.06
н195	383698.88	3365951.43
н196	383704.67	3366016.93
н197	383710.59	3366061.27
н198	383715.04	3366073.55
н199	383706.70	3366068.18
н200	383704.72	3366062.72
н201	383698.70	3366017.53
н202	383692.91	3365952.03
н203	383691.60	3365926.19
н204	383690.58	3365906.06
н205	383688.41	3365907.40
н206	383685.26	3365902.29
н207	383687.38	3365900.98
н208	383659.86	3365872.67
н209	383626.00	3365816.33
н210	383625.58	3365810.34
н211	383632.14	3365753.14
н212	383673.33	3365758.14
н213	383746.48	3365755.16
н179	383792.94	3365747.75
3У1(12)	-	-
н214	383851.48	3366953.71
н215	383836.88	3366903.04
н216	383815.87	3366845.24
н217	383814.81	3366839.34
н218	383809.95	3366799.28
н219	383811.91	3366756.92
н220	383818.77	3366723.44
н221	383816.47	3366722.96
н222	383817.69	3366717.08
н223	383818.86	3366717.32
н224	383817.89	3366705.75
н225	383813.59	3366654.51
н226	383816.31	3366601.75
н227	383818.19	3366547.02
н228	383823.63	3366450.47
н229	383828.68	3366391.78
н230	383819.04	3366355.54
н231	383804.86	3366315.90
н232	383797.56	3366295.98
н233	383800.81	3366294.74
н234	383808.61	3366312.97
н235	383833.47	3366406.14
н236	383829.61	3366450.90
н237	383824.19	3366547.23
н238	383822.31	3366601.96
н239	383819.58	3366654.82
н240	383822.37	3366687.99
н241	383825.22	3366721.92
н242	383817.89	3366757.43
н243	383816.24	3366801.59
н244	383820.71	3366838.27
н245	383823.66	3366837.74
н246	383824.73	3366843.64
н247	383821.78	3366844.17
н248	383842.72	3366901.37


н249	383857.17	3366951.81
н250	383911.62	3367112.78
н251	383894.49	3367366.04
н252	383892.36	3367415.97
н253	383885.72	3367474.19
н254	383876.80	3367513.17
н255	383864.58	3367553.57
н256	383898.04	3367640.54
н257	383895.13	3367649.68
н258	383858.23	3367553.81
н259	383871.01	3367511.63
н260	383879.77	3367473.39
н261	383886.39	3367415.30
н262	383888.52	3367365.49
н263	383905.33	3367116.83
н264	383903.98	3367117.28
н265	383902.08	3367111.59
н266	383904.59	3367110.75
н214	383851.48	3366953.71
:3Y1(13)	-	-
н267	383596.59	3368466.20
н268	383586.75	3368503.37
н269	383565.60	3368548.71
н270	383509.69	3368633.31
н271	383508.69	3368633.31
н272	383571.35	3368528.04
н273	383583.83	3368504.06
н274	383595.60	3368465.94
н267	383596.59	3368466.20
:3Y1(14)	-	-
н275	383464.30	3368700.16
н276	383465.15	3368700.72
н277	383457.87	3368711.73
н278	383422.59	3368735.55
н279	383423.62	3368737.16
н280	383418.58	3368740.40
н281	383417.54	3368738.79
н282	383400.05	3368765.42
н283	383347.26	3368814.10
н284	383307.61	3368846.45
н285	383309.83	3368847.52
н286	383307.23	3368852.92
н287	383305.01	3368851.86
н288	383286.73	3368890.63
н289	383262.92	3368933.65
н290	383238.60	3368971.91
н291	383212.04	3369008.39
н292	383191.06	3369055.57
н293	383173.82	3369101.03
н294	383158.71	3369137.85
н295	383160.69	3369194.57
н296	383165.19	3369253.89
н297	383169.21	3369291.52
н298	383165.25	3369301.66
н299	383164.25	3369301.66
н300	383159.20	3369254.34
н301	383154.70	3369194.78
н302	383152.66	3369136.75
н303	383168.27	3369098.76
н304	383185.45	3369053.45
н305	383206.56	3369005.95
н306	383233.64	3368968.53
н307	383257.97	3368930.25

н308	383281.44	3368887.79
н309	383302.21	3368843.85
н310	383343.23	3368809.66
н311	383396.01	3368760.98
н312	383414.30	3368733.74
н275	383464.30	3368700.16
:ЗУ1(15)	-	-
н313	382825.00	3370315.45
н314	382826.19	3370315.67
н315	382810.05	3370365.05
н316	382807.24	3370370.86
н317	382784.15	3370418.75
н318	382783.15	3370418.75
н319	382805.70	3370370.12
н313	382825.00	3370315.45
:ЗУ1(16)	-	-
н320	382256.26	3371666.14
н321	382255.46	3371675.09
н322	382254.46	3371675.09
н323	382255.26	3371666.14
н320	382256.26	3371666.14
:ЗУ1(17)	-	-
н324	382236.96	3372082.92
н325	382237.14	3372109.30
н326	382237.37	3372134.03
н327	382237.25	3372135.61
н328	382234.22	3372138.56
н329	382203.57	3372168.52
н330	382205.95	3372171.52
н331	382118.87	3372267.15
н332	382065.74	3372337.11
н333	382052.06	3372358.79
н334	382013.28	3372443.62
н335	382002.49	3372470.33
н336	381993.70	3372519.53
н337	381953.13	3372831.01
н338	381953.22	3372846.00
н339	381946.80	3372899.43
н340	381936.29	3373005.25
н341	381942.55	3373066.91
н342	381919.44	3373149.10
н343	381917.15	3373150.15
н344	381913.38	3373158.48
н345	381884.65	3373170.73
н346	381860.36	3373190.40
н347	381873.88	3373209.04
н348	381880.40	3373218.03
н349	381907.18	3373251.56
н350	382000.40	3373382.38
н351	382049.39	3373448.39
н352	382090.88	3373497.92
н353	382294.19	3373775.95
н354	382302.98	3373924.82
н355	382304.55	3373971.89
н356	382283.06	3374030.64
н357	382063.45	3374599.96
н358	382040.10	3374646.65
н359	382035.93	3374671.31
н360	382026.75	3374695.11
н361	382005.09	3374760.00
н362	381997.85	3374784.56
н363	381997.49	3374833.01
н364	382002.24	3374930.38

н365	381999.04	3374956.84
н366	381998.04	3374956.84
н367	381996.42	3374934.05
н368	381991.50	3374833.31
н369	381991.98	3374783.27
н370	381999.33	3374758.31
н371	382021.14	3374693.10
н372	382277.46	3374028.48
н373	382298.51	3373970.93
н374	382296.99	3373925.02
н375	382288.21	3373776.33
н376	382086.16	3373501.62
н377	382044.57	3373451.97
н378	381995.58	3373386.06
н379	381902.29	3373255.04
н380	381875.54	3373221.55
н381	381866.90	3373209.63
н382	381852.76	3373190.13
н383	381881.65	3373166.72
н384	381913.08	3373153.61
н385	381937.58	3373066.38
н386	381931.31	3373004.75
н387	381941.82	3372898.87
н388	381948.26	3372845.40
н389	381948.14	3372830.61
н390	381988.81	3372518.80
н391	381997.10	3372470.98
н392	382008.68	3372441.65
н393	382047.52	3372356.71
н394	382061.64	3372334.27
н395	382084.03	3372304.77
н396	382114.88	3372264.13
н397	382231.30	3372134.79
н398	382235.46	3372082.93
н324	382236.96	3372082.92
ЗУ1(18)	-	-
н399	382016.35	3375281.34
н400	382008.28	3375105.33
н401	382011.29	3375069.61
н402	382012.29	3375069.61
н403	382013.22	3375082.08
н404	382023.14	3375298.59
н405	382022.14	3375298.59
н406	382018.39	3375289.43
н399	382016.35	3375281.34
ЗУ1(19)	-	-
н407	382700.88	3376773.86
н408	382732.74	3376806.72
н409	382765.60	3376842.72
н410	382794.53	3376868.95
н411	383077.86	3377152.91
н412	383125.22	3377200.42
н413	383361.53	3377437.46
н414	383608.67	3377691.23
н415	383763.96	3377848.32
н416	383858.75	3377945.01
н417	384109.73	3378198.00
н418	384111.39	3378208.20
н419	383854.47	3377949.21
н420	383759.94	3377852.77
н421	383604.40	3377695.44
н422	383357.19	3377441.77
н423	383117.18	3377200.88

н424	383073.61	3377157.15
н425	382793.68	3376876.60
н426	382790.28	3376873.19
н427	382761.58	3376847.17
н428	382728.72	3376811.17
н429	382696.87	3376778.31
н430	382451.15	3376532.20
н431	382416.16	3376504.48
н432	382090.16	3376259.31
н433	382061.57	3376238.99
н434	382059.74	3376192.34
н435	382035.29	3375694.22
н436	382020.01	3375361.04
н437	382026.56	3375373.01
н438	382041.28	3375693.90
н439	382065.73	3376192.01
н440	382067.45	3376235.86
н441	382092.72	3376253.76
н442	382419.51	3376499.51
н443	382455.53	3376528.10
н407	382700.88	3376773.86
:3Y1(20)	-	-
н444	384161.32	3378250.23
н445	384168.99	3378258.07
н446	384167.62	3378258.29
н447	384167.94	3378261.43
н448	384165.82	3378263.40
н449	384162.88	3378260.40
н444	384161.32	3378250.23
:3Y1(21)	-	-
н450	384190.88	3378281.02
н451	384272.62	3378363.64
н452	384269.07	3378367.16
н453	384187.32	3378284.54
н450	384190.88	3378281.02
:3Y1(22)	-	-
н454	384784.46	3377942.95
н455	384782.63	3377945.01
н456	384758.63	3377961.16
н457	384754.59	3377959.77
н458	384705.12	3378078.29
н459	384682.11	3378099.63
н460	384615.62	3378093.42
н461	384348.42	3378068.36
н462	384322.28	3378050.64
н463	384273.93	3378016.43
н464	384201.13	3378071.75
н465	384237.49	3378176.08
н466	384207.82	3378214.69
н467	384158.80	3378233.16
н468	384157.91	3378227.31
н469	384204.63	3378210.52
н470	384231.75	3378174.99
н471	384194.97	3378069.93
н472	384273.79	3378010.00
н473	384325.71	3378045.72
н474	384350.32	3378063.51
н475	384616.10	3378088.44
н476	384679.52	3378095.15
н477	384688.95	3378086.43
н478	384691.90	3378086.82
н479	384695.00	3378086.30
н480	384696.83	3378083.18

Схема размещения листов к схеме расположения границ публичного сервитута

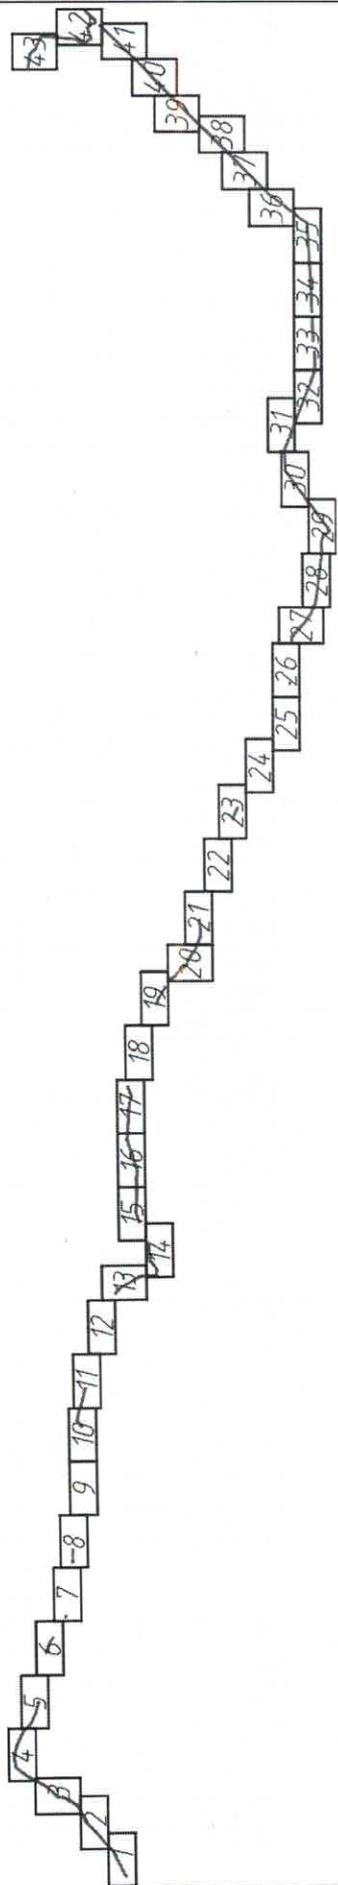

Масштаб: 1 : 68000

Условные обозначения:

— линия обозначения участка проката, сведения о которой предназначены для определения ее местонахождения (образуемая граница публичного сервитута);

Схема расположения границ публичного сервитута



Условные обозначения:

- часть образованной часть участка, сведения о которой достаточны для определения ее местоположения (обозначение границ публичного сервитута);
- ситуационная часть участка, имеющаяся в ЛПН сведения о которой достаточны для определения ее местоположения;
- планировочное размещение сооружений, объект инженерно-технического назначения;
- обозначение образованного земельного участка для публичного сервитута;
- обозначение земельного участка публичного сервитута;
- характеристика участка, сведения о которой позволяют однозначно определить его положение на местности;
- кадастровый номер земельного участка.

Масштаб: 1 : 2000

00:00:000000:000

Схема расположения границ публичного сервитута



Масштаб: 1:2000

Условные обозначения:

- линия образованная частью границ, сведения о которой доступны для общества не местоположением (образована граница публичного сервитута);
- Ограничительная часть границ, включенная в ЕГТН сведения о которой доступны для общества не местоположением;
- планировочное разделение земельного участка для публичного сервитута;
- обозначение образованного земельного участка для публичного сервитута;
- обозначение территории вдоль границы публичного сервитута;
- характеристика точки границы, сведения о которой доступны для общества не местоположением;
- кадастровый номер земельного участка.

Земля
I ... б

00:00:000000:000

Схема расположения границ публичного сервитута




Масштаб: 1:2000

Условные обозначения:

- линия образованная частью правды, сведения о которой достаточно для определения ее местоположения (обрабатываемая граница публичного сервитута);
 - существующая часть границы, имеющаяся в ЕГРН сведения о которой достаточно для определения ее местоположения;
 - - планируемое размещение сооружения, объект электросетевого хозяйства;
 - :Зона1 - обозначение образуемого земельного участка для публичного сервитута;
 - I ... б - обозначения характерных точек границы публичного сервитута;
 - - характерная точка границы, сведения о которой позволяют однозначно определить ее положение на местности;
- 00:00:000000:000 - кадастровый номер земельного участка.

Схема расположения границ публичного сервитута

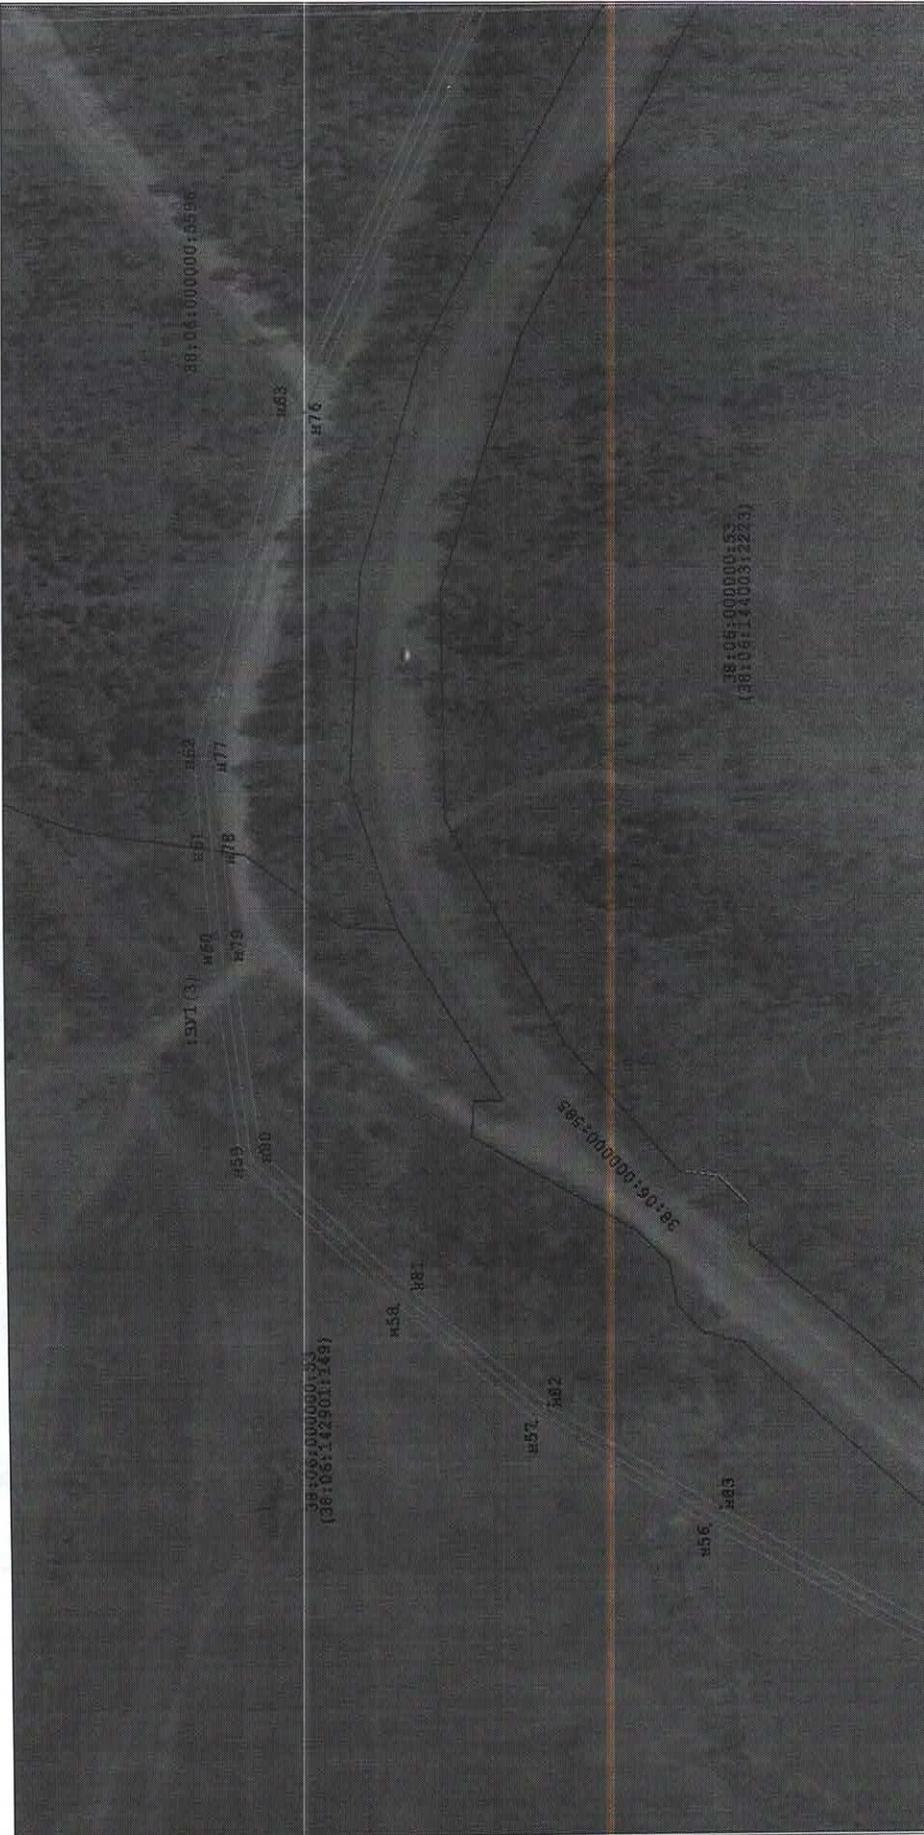


Масштаб: 1:2000

Условные обозначения:

- начало образования части участка, сведения о которой достаточны для определения ее местоположения (образована граница публичного сервитута);
- окончание части участка, выходящая в ПУИ сведения о которой достаточны для определения ее местоположения;
- планируемые инженерные сооружения, объекты инженерного хозяйства;
- обозначение образуемого земельного участка для публичного сервитута;
- обозначение характерных точек границы публичного сервитута;
- характерная точка трассы, сведения о которой позволяют однозначно определить ее местоположение на местности;
- кадастровый номер земельного участка.

06:00:000000:000

Схема расположения границ публичного сервитута

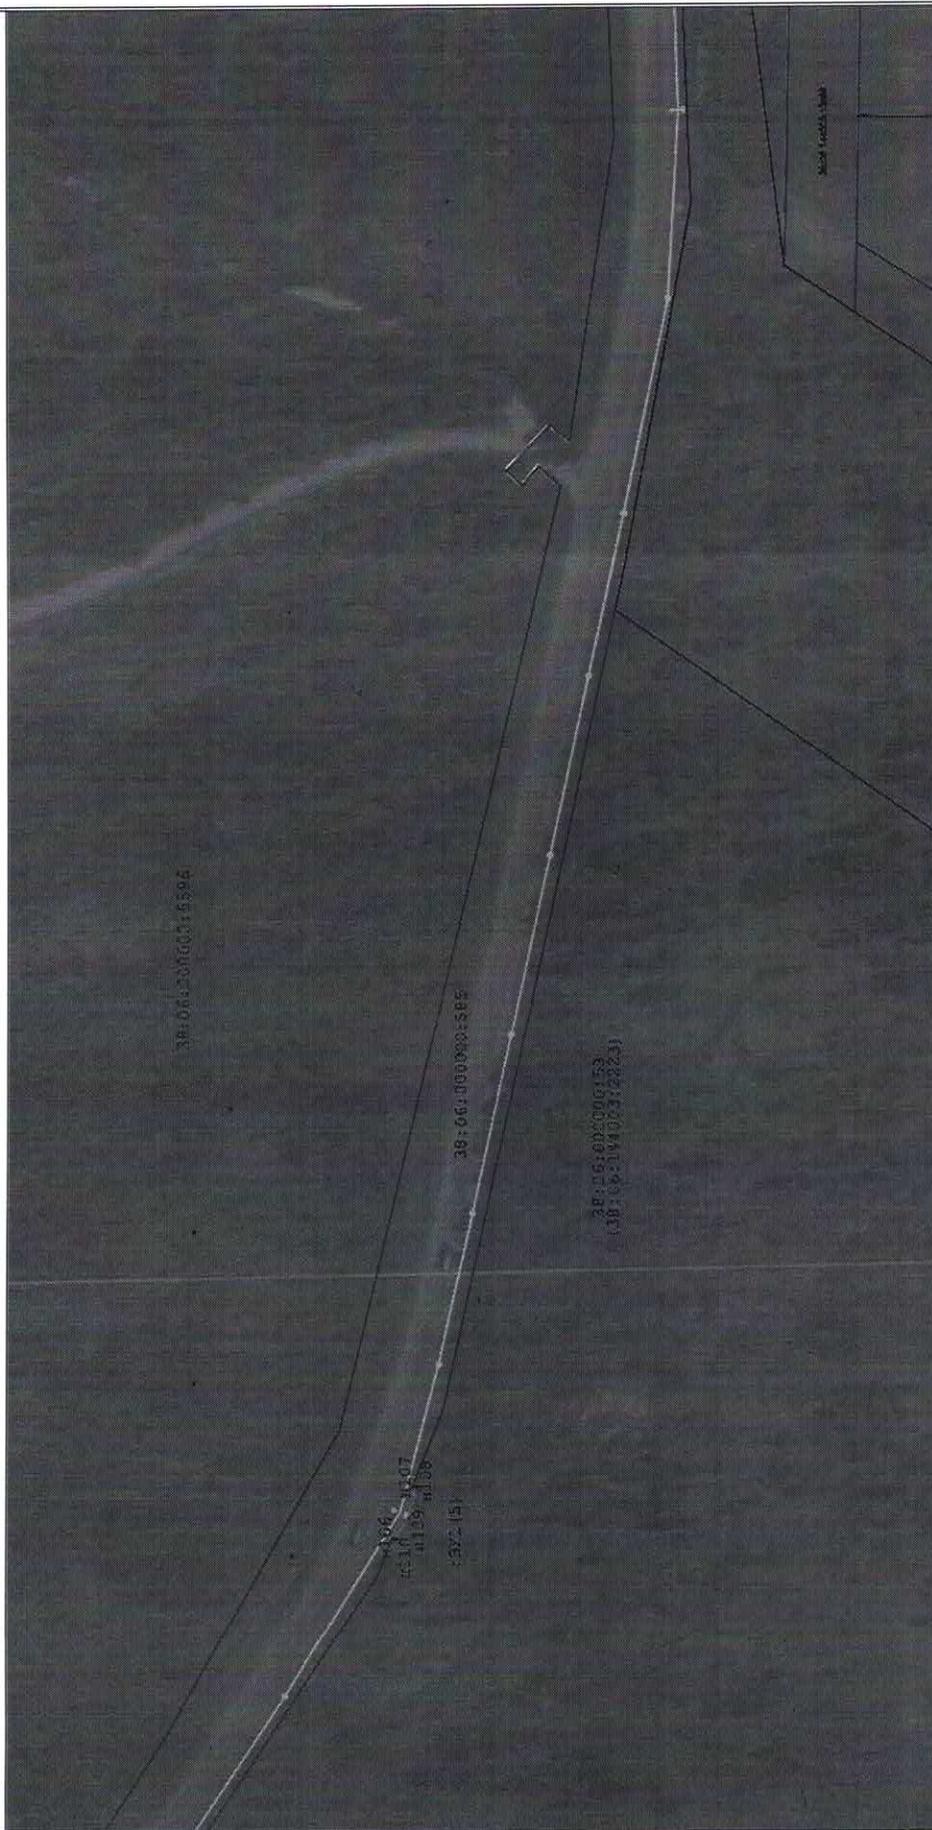

Масштаб: 1:2000

Условные обозначения:

- часть обрабатываемой территории, сведения о которой предоставляются для определения ее местоположения (обрабатываемая территория публичного сервитута);
- существующая часть территории, информация в ИТДГ сведения о которой предоставляются для определения ее местоположения;
- планируемые размещаемые сооружения, объект инженерного строительства;
- обозначение обрабатываемого земельного участка для публичного сервитута;
- обозначение обрабатываемых земель, информация о которых предоставляется в ИТДГ;
- граница участка территории, сведения о которой предоставляются в ИТДГ;

00:00:000000:000

- кадастровый номер земельного участка

1...6

7

Схема расположения границ публичного сервитута



Масштаб: 1:2000

Условные обозначения:

- цвет обозначает часть границы, сведения о которой предоставлены для определения ее местоположения (образуются границы публичного сервитута);
- пунктирная часть границы, выделенная в ДГТН сведения о которой предоставлены для определения ее местоположения;
- выделенные участки, объект заложенного хозяйства;
- обозначение образованного земельного участка для публичного сервитута;
- обозначение территориальных единиц границ публичного сервитута;
- территория иного границ, сведения о которой предоставлены исключительно для определения ее местоположения;
- кадастровый номер земельного участка.

00:00:000000:000

Схема расположения границ публичного сервитута




Масштаб: 1:2000

Условные обозначения:

- линия образования части границ, сведения о которой достаточны для определения ее местонахождения (образуются граница публичного сервитута);
- структурная часть границ, выделенная в ИТН сведения о которой достаточны для определения ее местонахождения;
- планируемые размещения сооружений, объекты незавершенного строительства;
- обозначение образующего земельного участка для публичного сервитута;
- обозначение характерных точек границ публичного сервитута;
- характерные точки границ, сведения о которой позволяют однозначно определить ее расположение на местности;
- кадастровый номер земельного участка.

00:00:000000:000

Схема расположения границ публичного сервитута

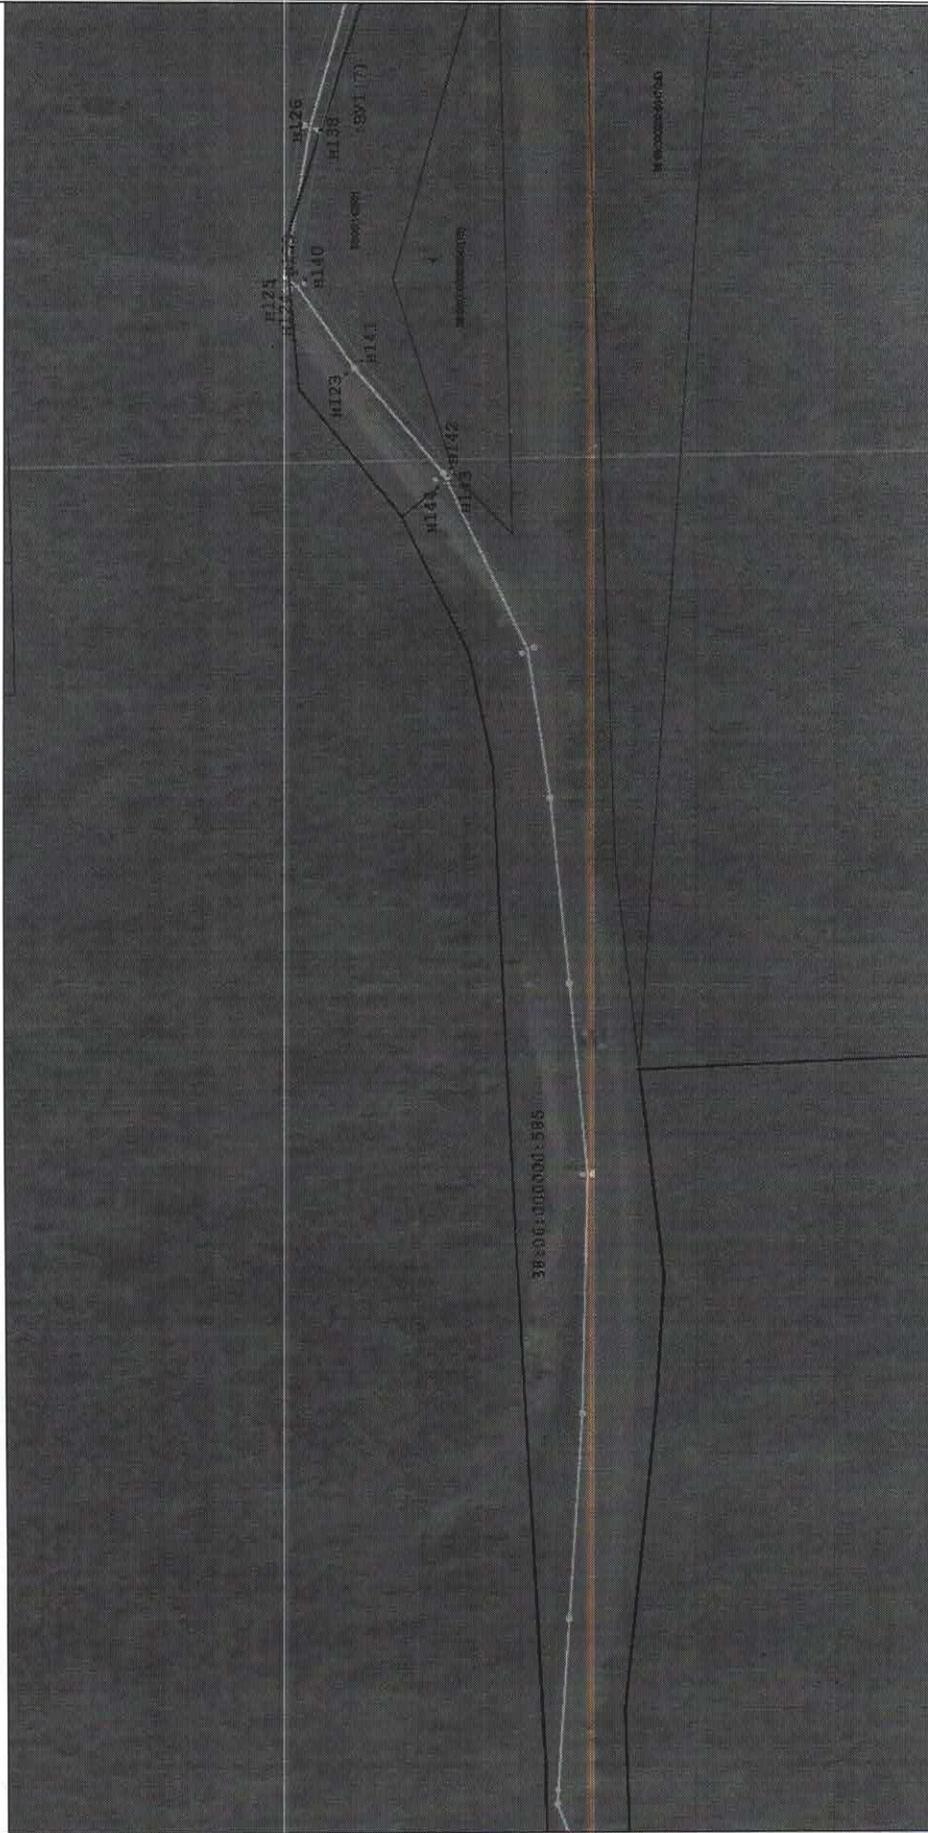


Масштаб: 1:2000

Условные обозначения:

- часть образованной части границ, сведения о которой достаточны для определения ее местоположения (образуются граница публичного сервитута);
- существующая часть границ, информация о которой содержится в Единой государственной информационной системе для определения ее местоположения;
- планируемое размещение сооружений, объектов инженерно-технического назначения;
- обозначение образуемого земельного участка для публичного сервитута;
- обозначение характерных точек границ публичного сервитута;
- характерная точка границ, сведения о которой позволяют однозначно определить ее местоположение на местности;
- координатный номер земельного участка.

06:06:0080001:000

Схема расположения границ публичного сервитута

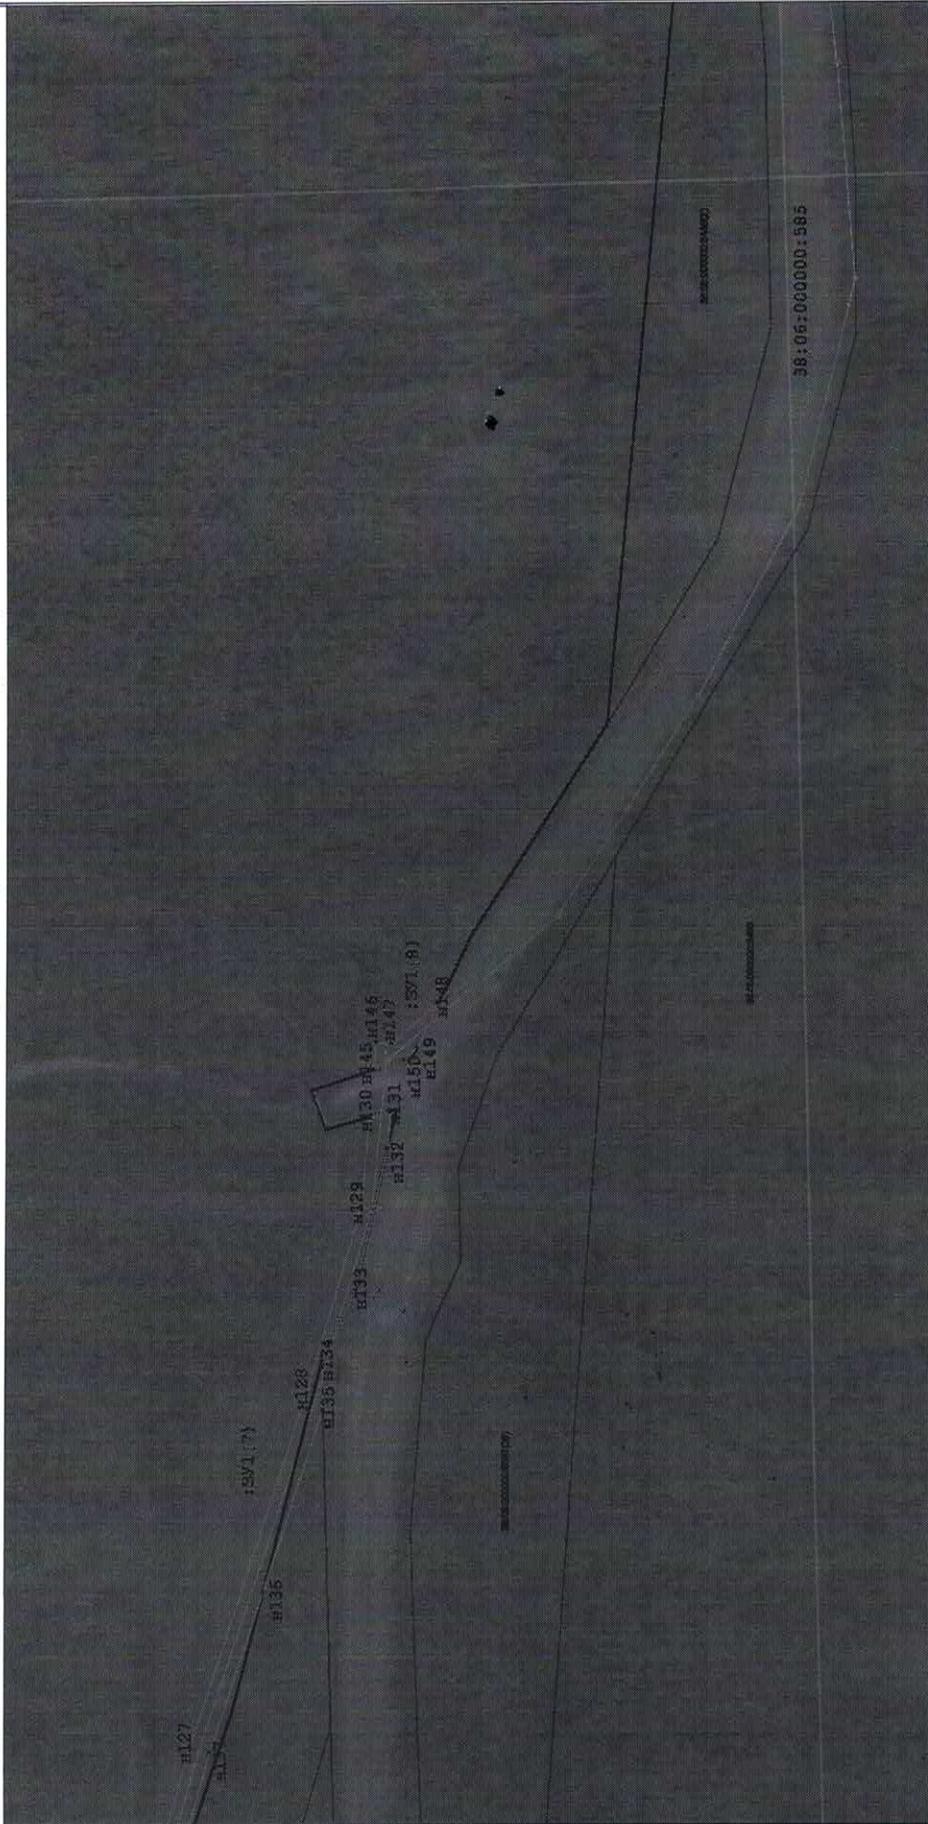


Масштаб: 1:2000

Условные обозначения:

- часть образованная часть границ, сведения о которой достоянием для определения ее местоположения (образованная граница публичного сервитута);
- существующая часть границ, выделенная в ЕГРН сведения о которой достоянием для определения ее местоположения;
- планируемые размещенные сооружения, объект застроеного земельного участка;
- образованная часть земельного участка для публичного сервитута;
- образованная часть границ публичного сервитута;
- существующая часть границ, сведения о которой являются объектом определения ее местоположения по местности;
- кадастровый номер земельного участка.

00:00:000000:000
I...6

Схема расположения границ публичного сервитута

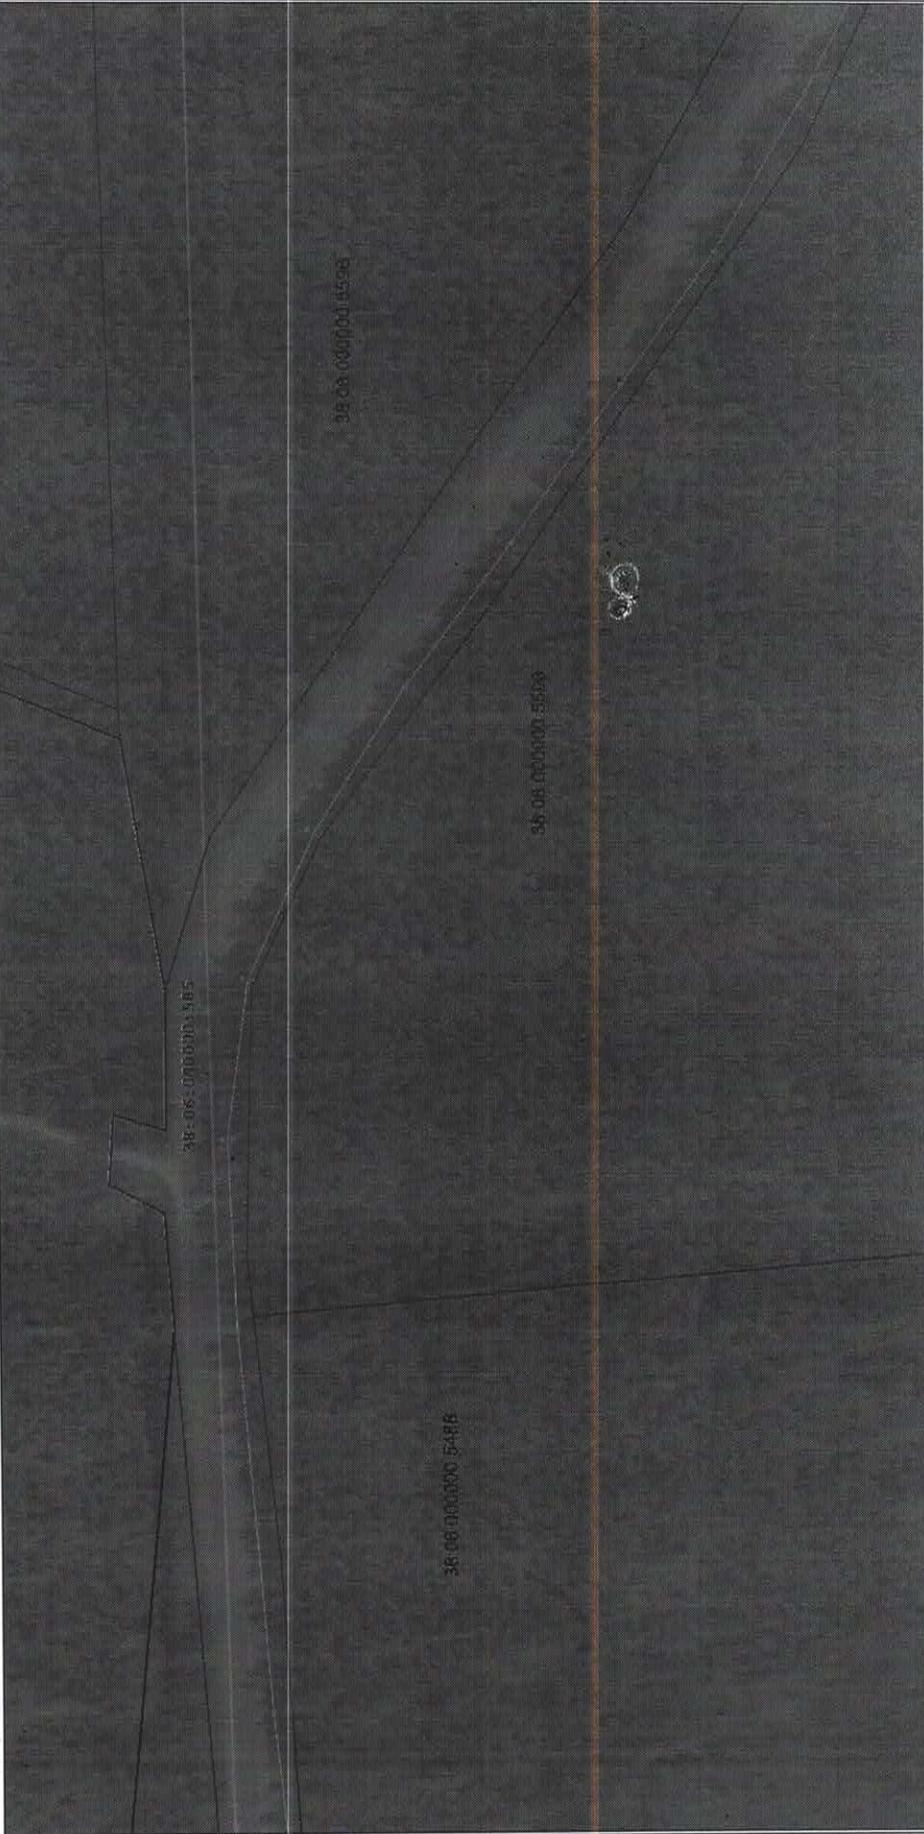

Масштаб: 1:2000

Условные обозначения:

- штрих обозначения части границ, сведения о которой достаточны для определения ее местоположения (обрученные границы публичного сервитута);
- пунктирная часть границ, информация в КГТИ сведений о которой достаточна для определения ее местоположения;
- пунктирные разграничения сооружений, объекты незавершенного строительства;
- обозначение образуемого земельного участка для публичного сервитута;
- обозначение первоначальной линии границ публичного сервитута;
- первоначальная линия границ, сведения о которой позволяют однозначно определить ее местоположение на местности;
- кадастровый номер земельного участка.

00:00:000000:000

Схема расположения границ публичного сервитута




Масштаб: 1:2000

Условные обозначения:

- — — — — новая образованная часть границы, сведения о которой достаточны для определения ее местоположения (образуемая граница публичного сервитута);
- — — — — существующая часть границы, имеющаяся в ЕИРП сведения о которой достаточны для определения ее местоположения;
- — планируемое размещение сооружений, объектов незавершенного строительства;
- — обозначение образуемого земельного участка для публичного сервитута;
- 1 ... 6 — обозначения характерных точек границы публичного сервитута;
- — характерная точка границы, сведения о которой позволяют однозначно определить ее положение на местности;
- 00:00:000000:000 — кадастровый номер земельного участка.

Схема расположения границ публичного сервитута

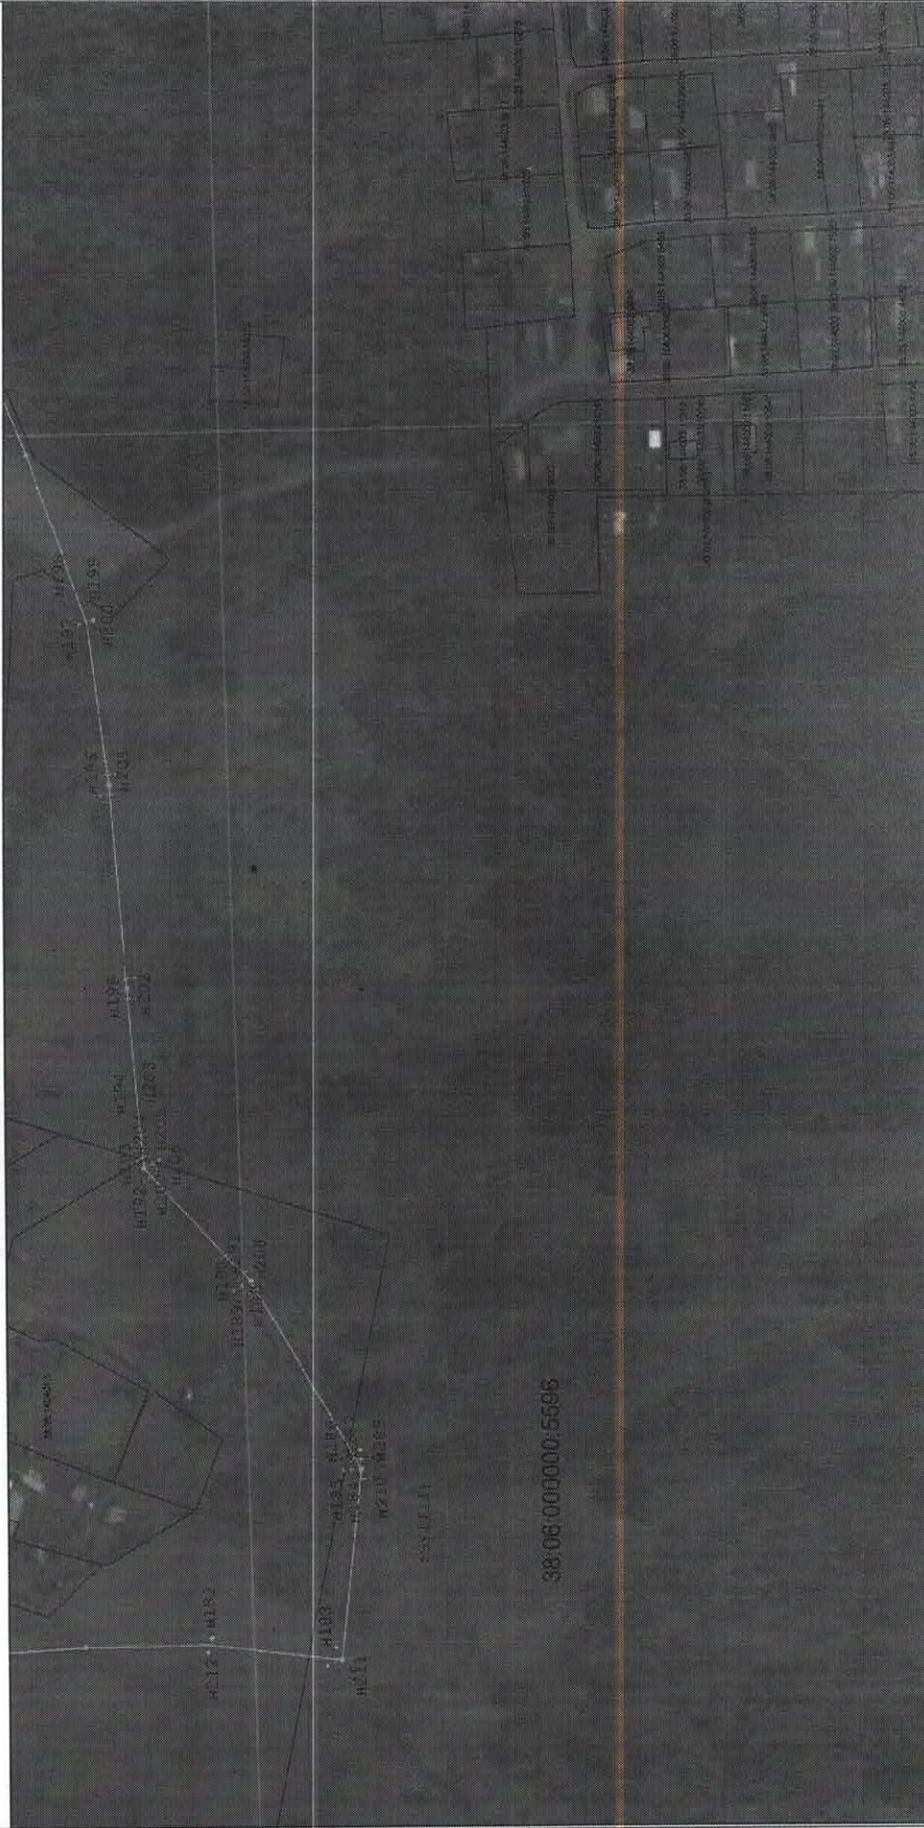


Масштаб: 1:2000

Условные обозначения:

- линия обозначает часть границы, сведения о которой достаточно для определения ее местоположения (обозначена граница публичного сервитута);
- пунктирная линия обозначает часть границы, сведения о которой достаточно для определения ее местоположения;
- планировочное размещение сооружений, объем электросетевого хозяйства;
- обозначение образцового земельного участка для публичного сервитута;
- обозначение характерных точек границы публичного сервитута;
- характерная точка границы, сведения о которой позволяют однозначно определить ее положение на местности;
- контрольный номер земельного участка.

00:00:000000:000

Схема расположения границ публичного сервитута

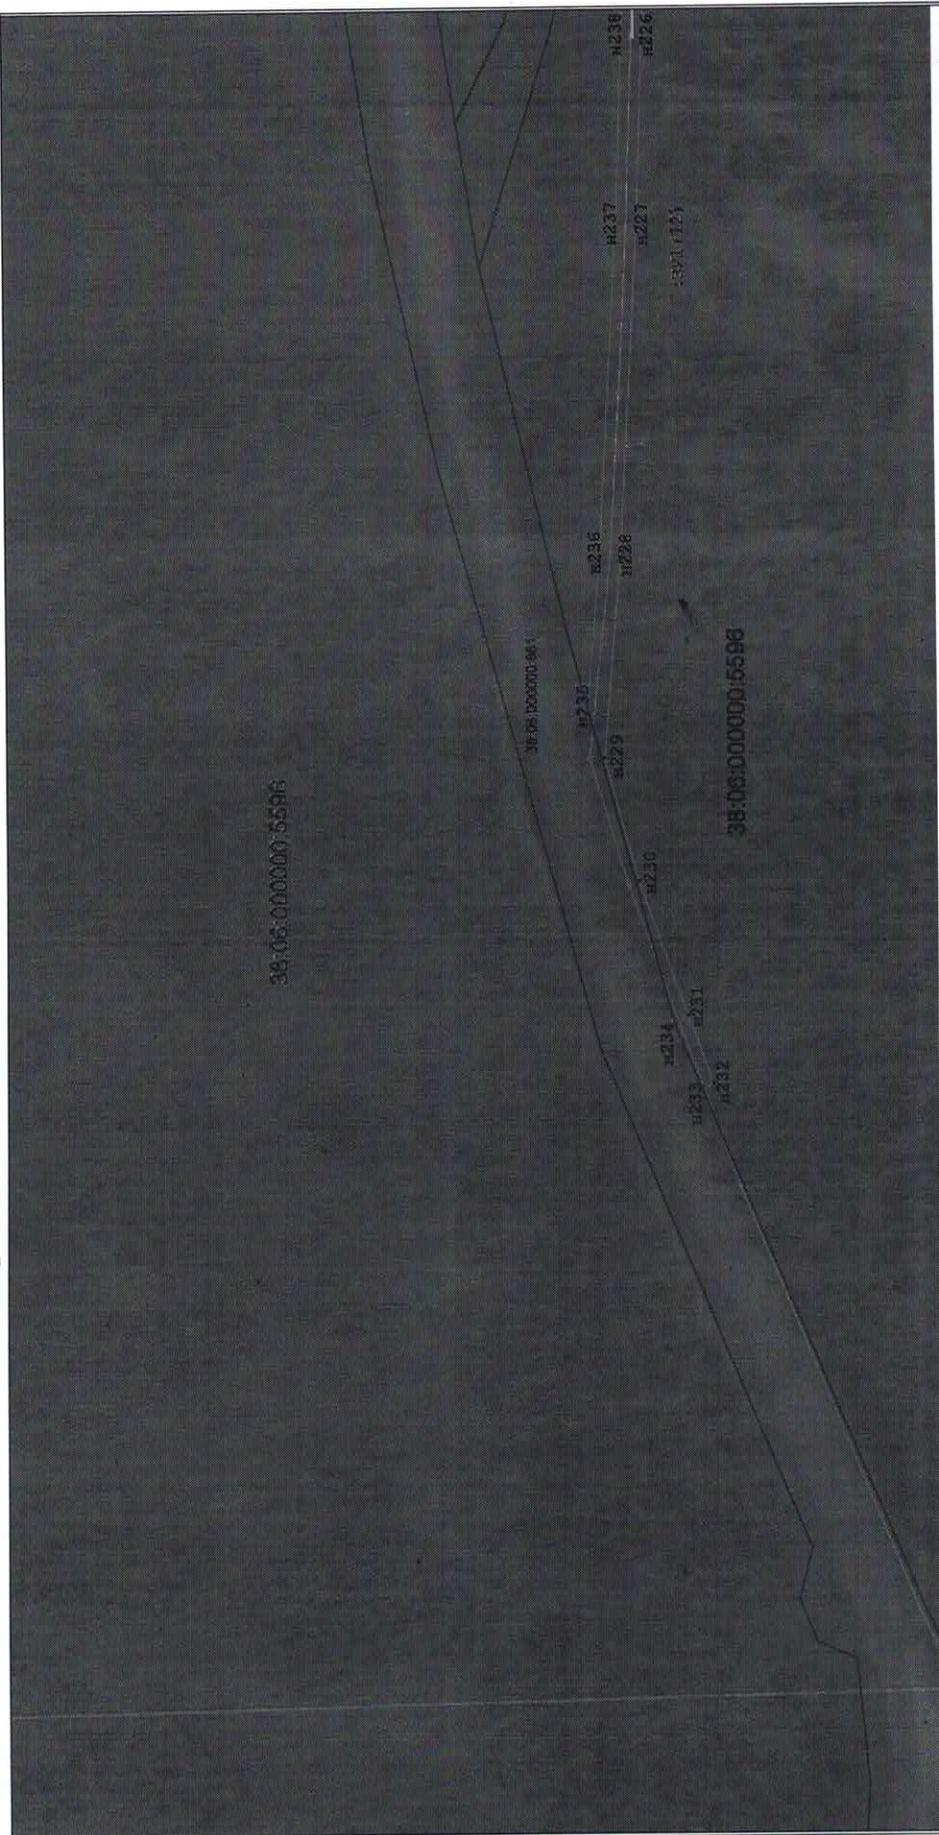


Масштаб: 1 : 2000

Условные обозначения:

- линия обозначения частей границ, сведения о которой достаточны для определения их местонахождения (обрубок границы земельного участка);
- ориентирная часть граница, выделена в БГРГ сведения о которой достаточны для определения ее местонахождения;
- планировочные разрывные устройства, объект инженерного сооружения;
- обозначение обрубок земельного участка для публичного сервитута;
- обозначение участка, который является объектом публичного сервитута;
- ориентирная линия граница, сведения о которой позволяют однозначно определить ее положение на местности;
- кодированный номер земельного участка.

00:00:000000:000

Схема расположения границ публичного сервитута

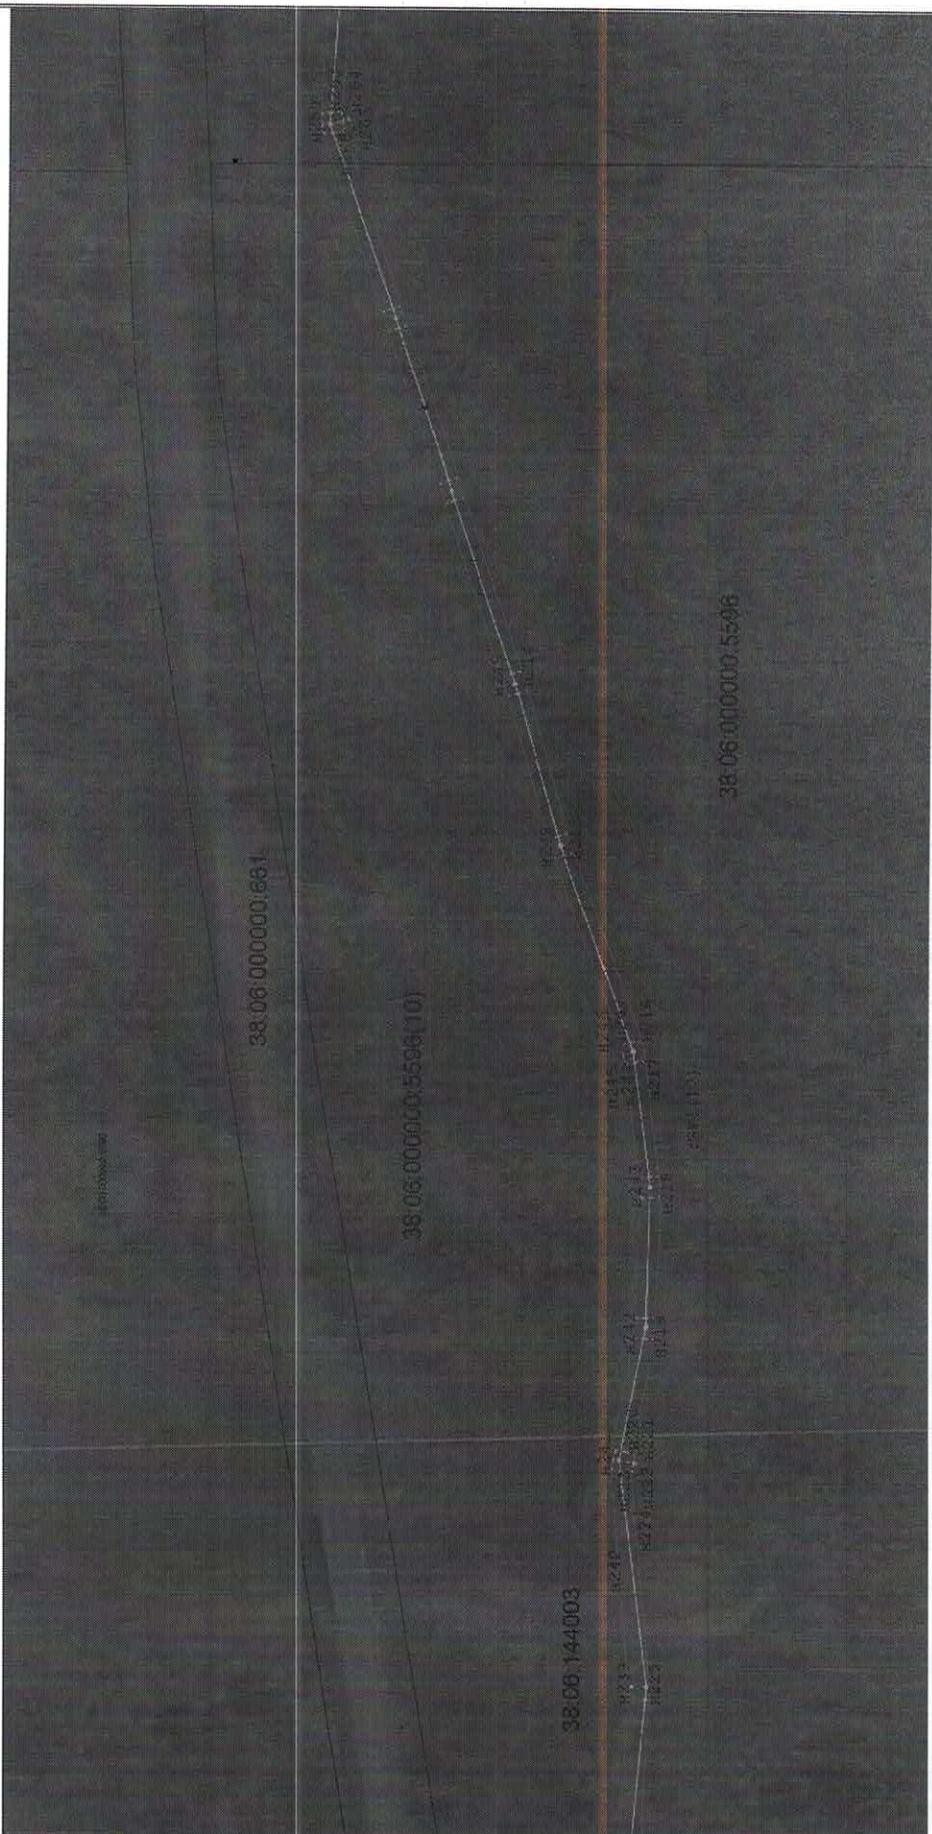


Условные обозначения:

- линия обозначает часть границы, сведения о которой достаточны для определения ее местоположения (область границ публичного сервитута);
- существующая часть границы находится в ЕГРН (сведения о которой достаточны для определения ее местоположения);
- планируемые размещения сооружений, объектов электротехнического назначения;
- обозначение образуемого земельного участка для публичного сервитута;
- обозначение характерных точек границы публичного сервитута;
- характерная точка границы, сведения о которой позволяют однозначно определить ее положение на местности;
- координаты и номер земельного участка.

Масштаб: 1 : 2000

Схема расположения границ публичного сервитута

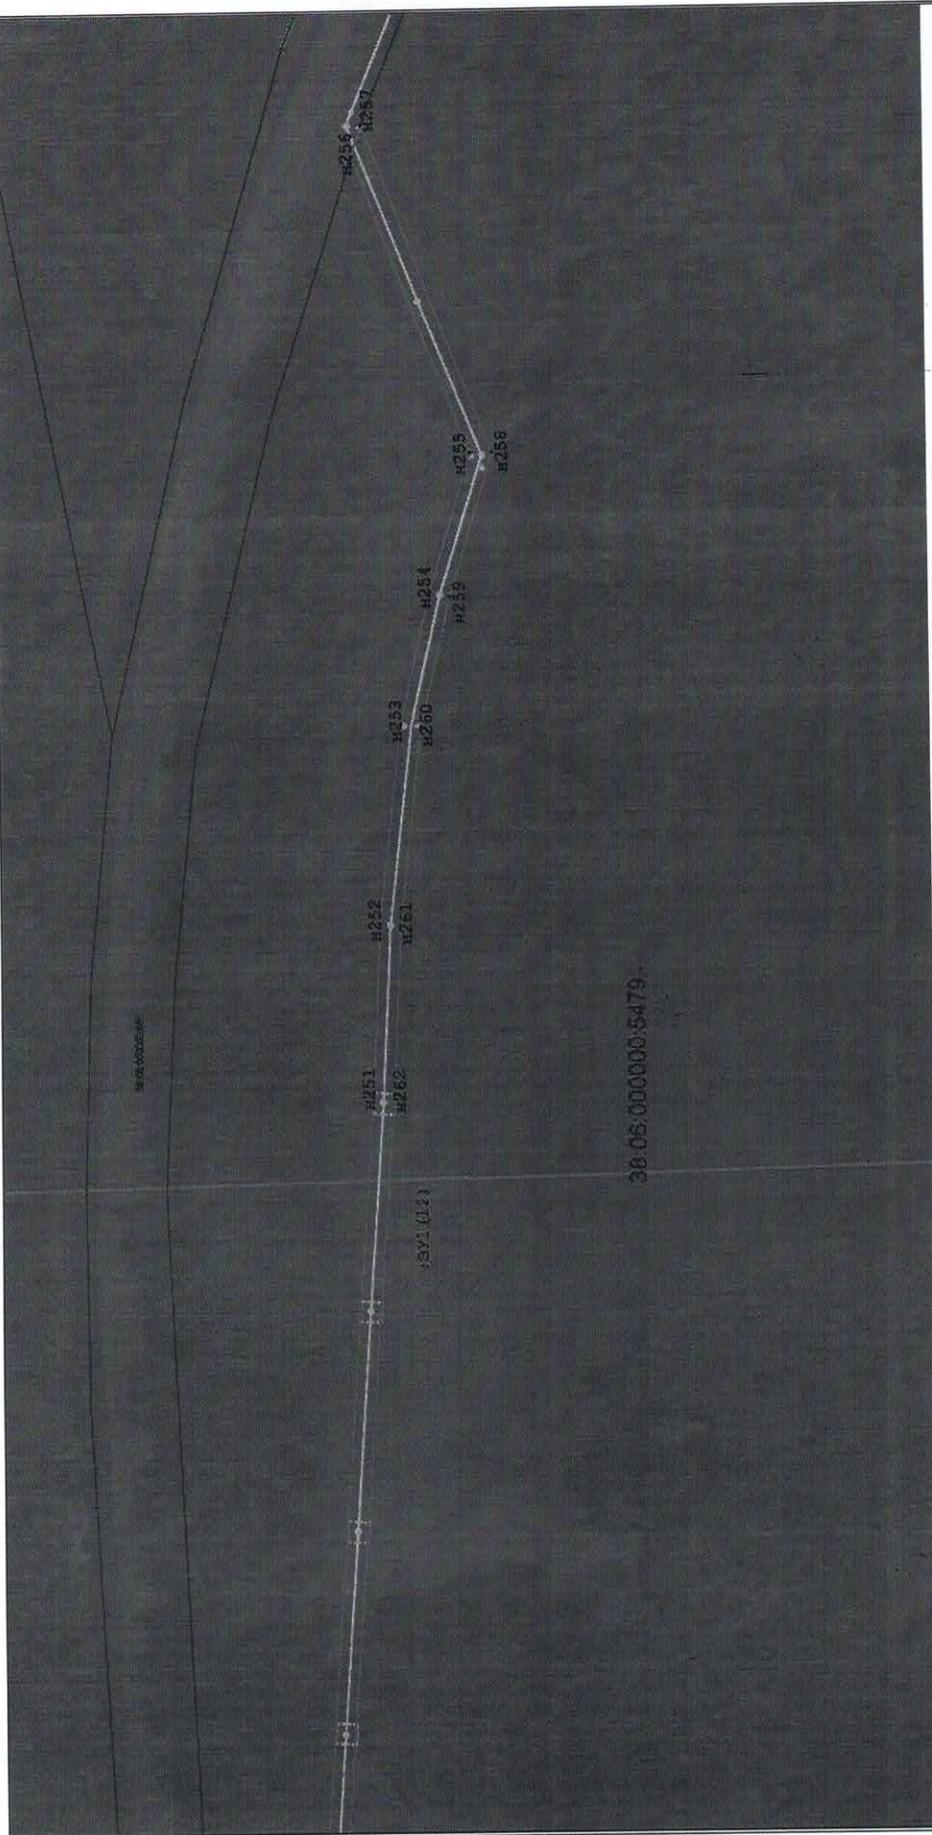


Масштаб: 1:2000

Условные обозначения:

- часть образованная часть граница, сведения о которой достаточны для определения ее местоположения (образующая граница публичного сервитута);
- структурная часть граница, информация в ЕПД (сведения о которой достаточны для определения ее местоположения);
- планировочное размещение сооружения, объект инженерного хозяйства;
- обозначение структурных элементов участка для публичного сервитута;
- обозначение структурных точек границ публичного сервитута;
- характерная точка граница, сведения о которой позволяют однозначно определить ее местоположение на местности;
- кадастровый номер земельного участка.

Зона I "Б" 00:00-000000-000

Схема расположения границ публичного сервитута

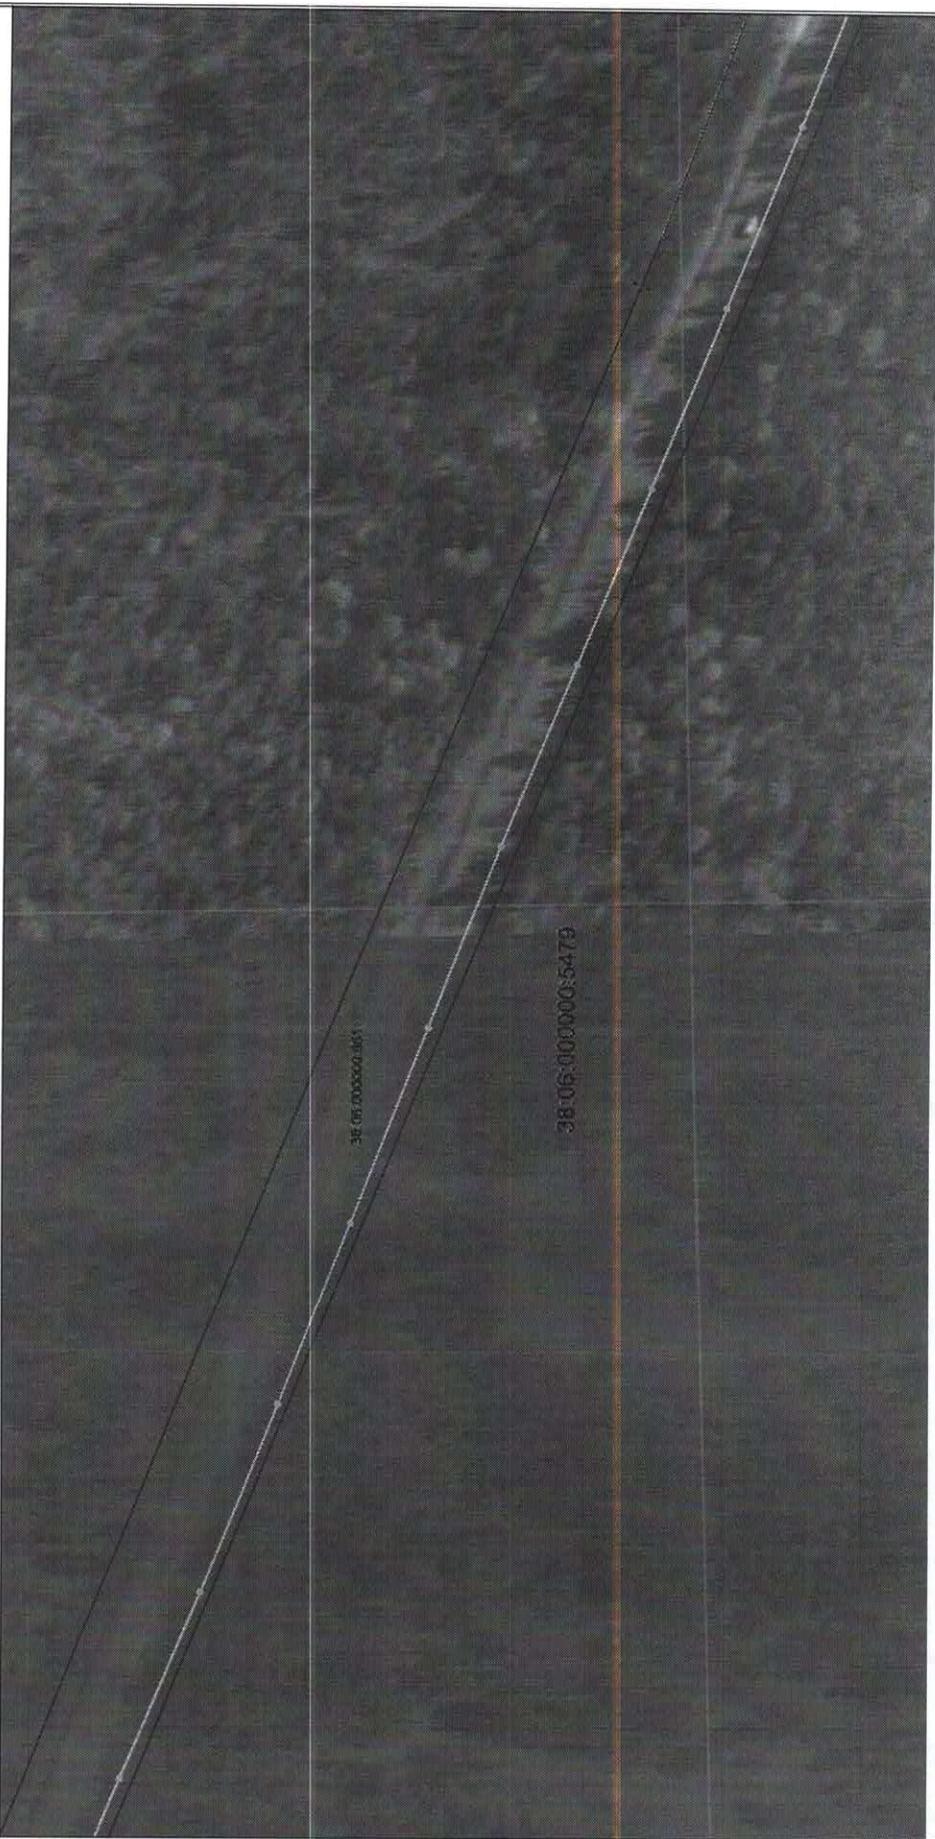

Масштаб: 1:2000


Условные обозначения:

- вновь образованная часть границы, сведения о которой достоянием для определения ее местоположения (образуется граница публичного сервитута);
- существующая часть границ, выделенная в ЕГРН сведения о которой достоянием для определения ее местоположения;
- планируемые размещения сооружений, объектов незавершенного строительства;
- обременения образующиеся законного участка для публичного сервитута;
- обременения характеризующие точные границы публичного сервитута;
- характеристика точных границ, сведения о которой позволяют однозначно определить ее местоположение на местности;
- кадастровый номер земельного участка.

:Земля
I - б

00:00:000000:000

Схема расположения границ публичного сервитута

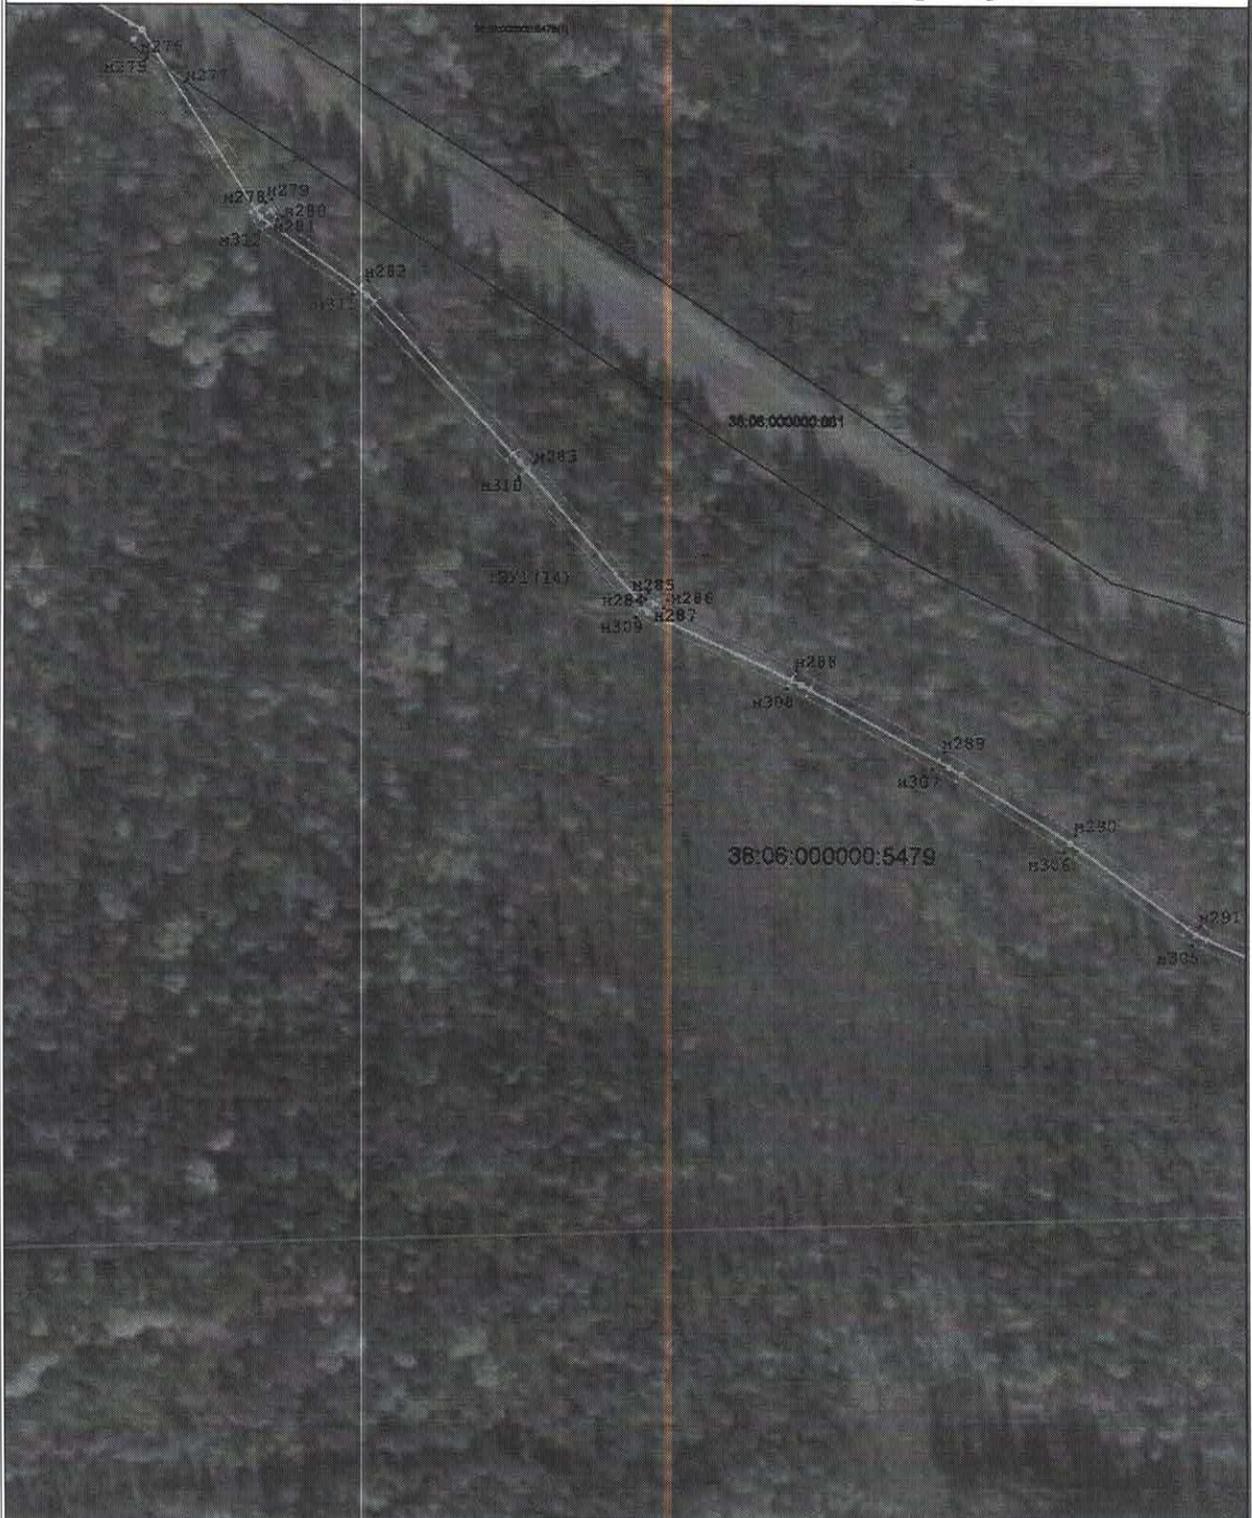


Масштаб: 1:2000

Условные обозначения:

- — — — — *—* новая образованная часть границы, сведения о которой достаточны для определения ее местоположения (образующая границу публичного сервитута);
 - — — — — *-* существующая часть границы, имеющаяся в ЕГРН сведениях о которой достаточны для определения ее местоположения;
 - *-* планируемому размещению объектов линейного хозяйственного назначения;
 - Зона I *-* обозначение образуемого земельного участка для публичного сервитута;
 - I ... 6 *-* обозначения характерных точек границы публичного сервитута;
 - *-* характерная точка границы, сведения о которой позволяют однозначно определить ее положение на местности;
- 00:00:000000:000 - кадастровый номер земельного участка.

Схема расположения границ публичного сервитута

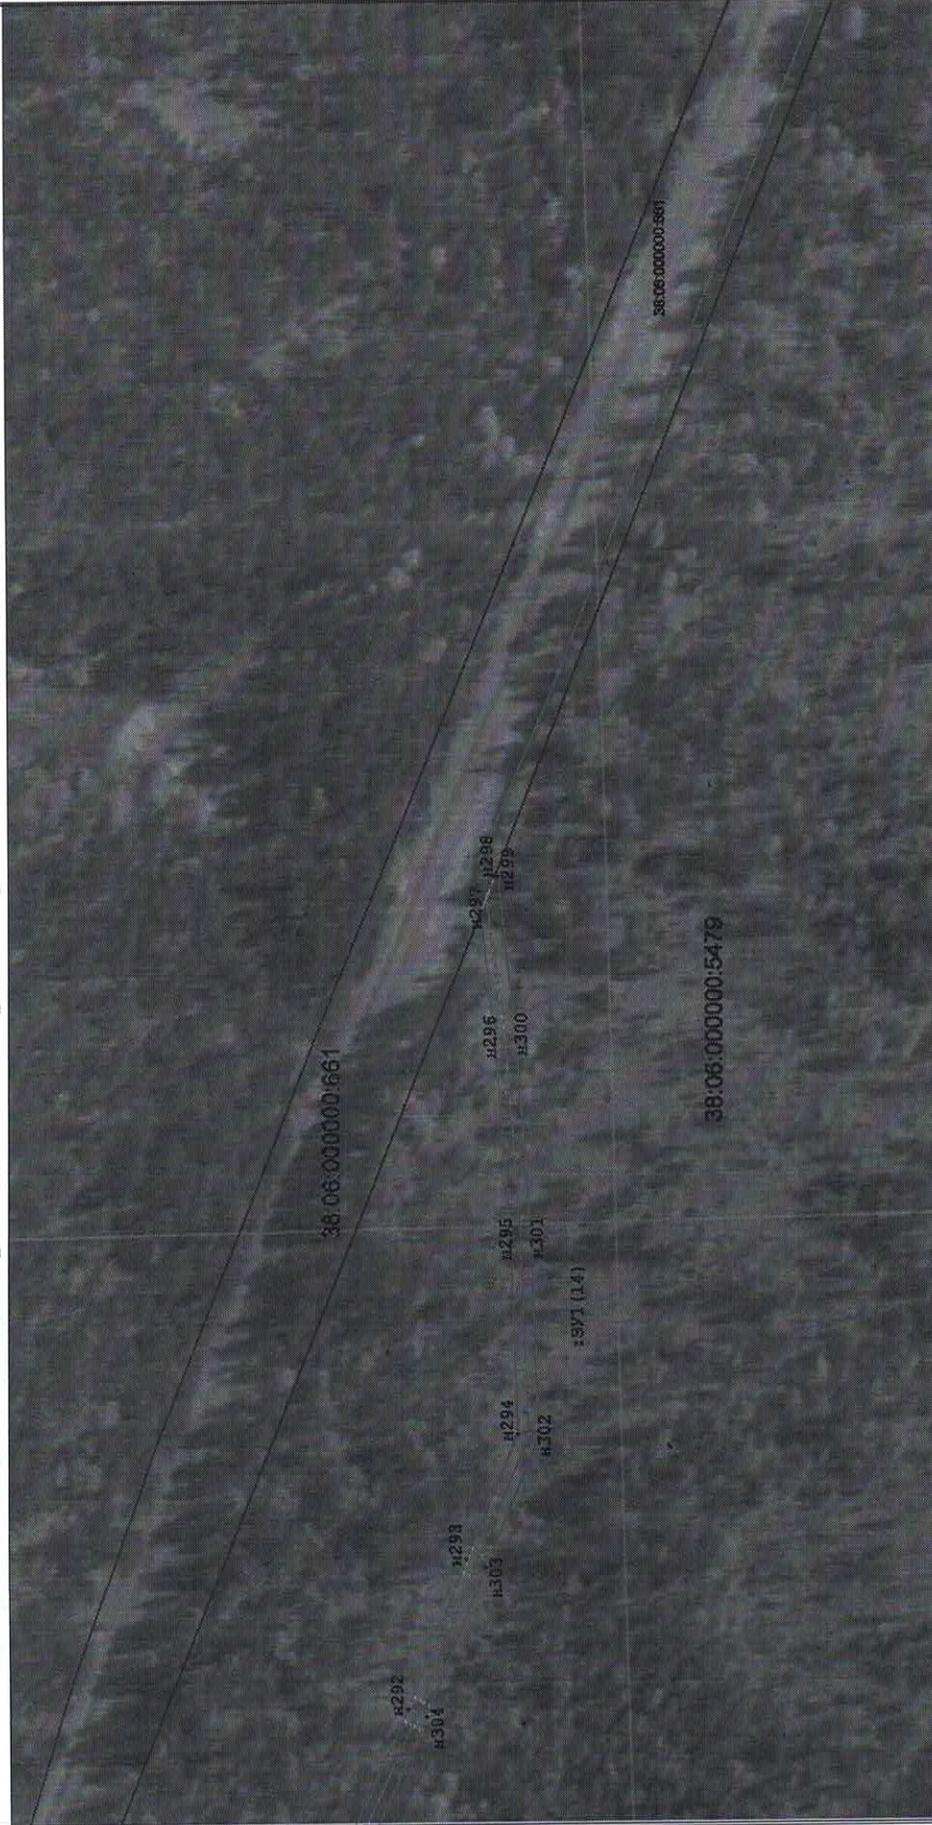


Масштаб: 1:2000

Условные обозначения:

- часть образованная часть строения, сведения о которой достоянием для определения ее местоположения (объекты) являются границы публичного сервитута;
- ситуационная часть граница, размещенная в ЕГРН сведения о которой достоянием для определения ее местоположения;
- планировочное размещение сооружений, объект незавершенного строительства;
- обозначение образованного земельного участка для публичного сервитута;
- обозначение зарегистрированных точек границы публичного сервитута;
- контрольная точка строения, сведения о которой позволяют однозначно определить ее местоположение на местности;
- кадастровый номер земельного участка.

00-00-000000-000

Схема расположения границ публичного сервитута

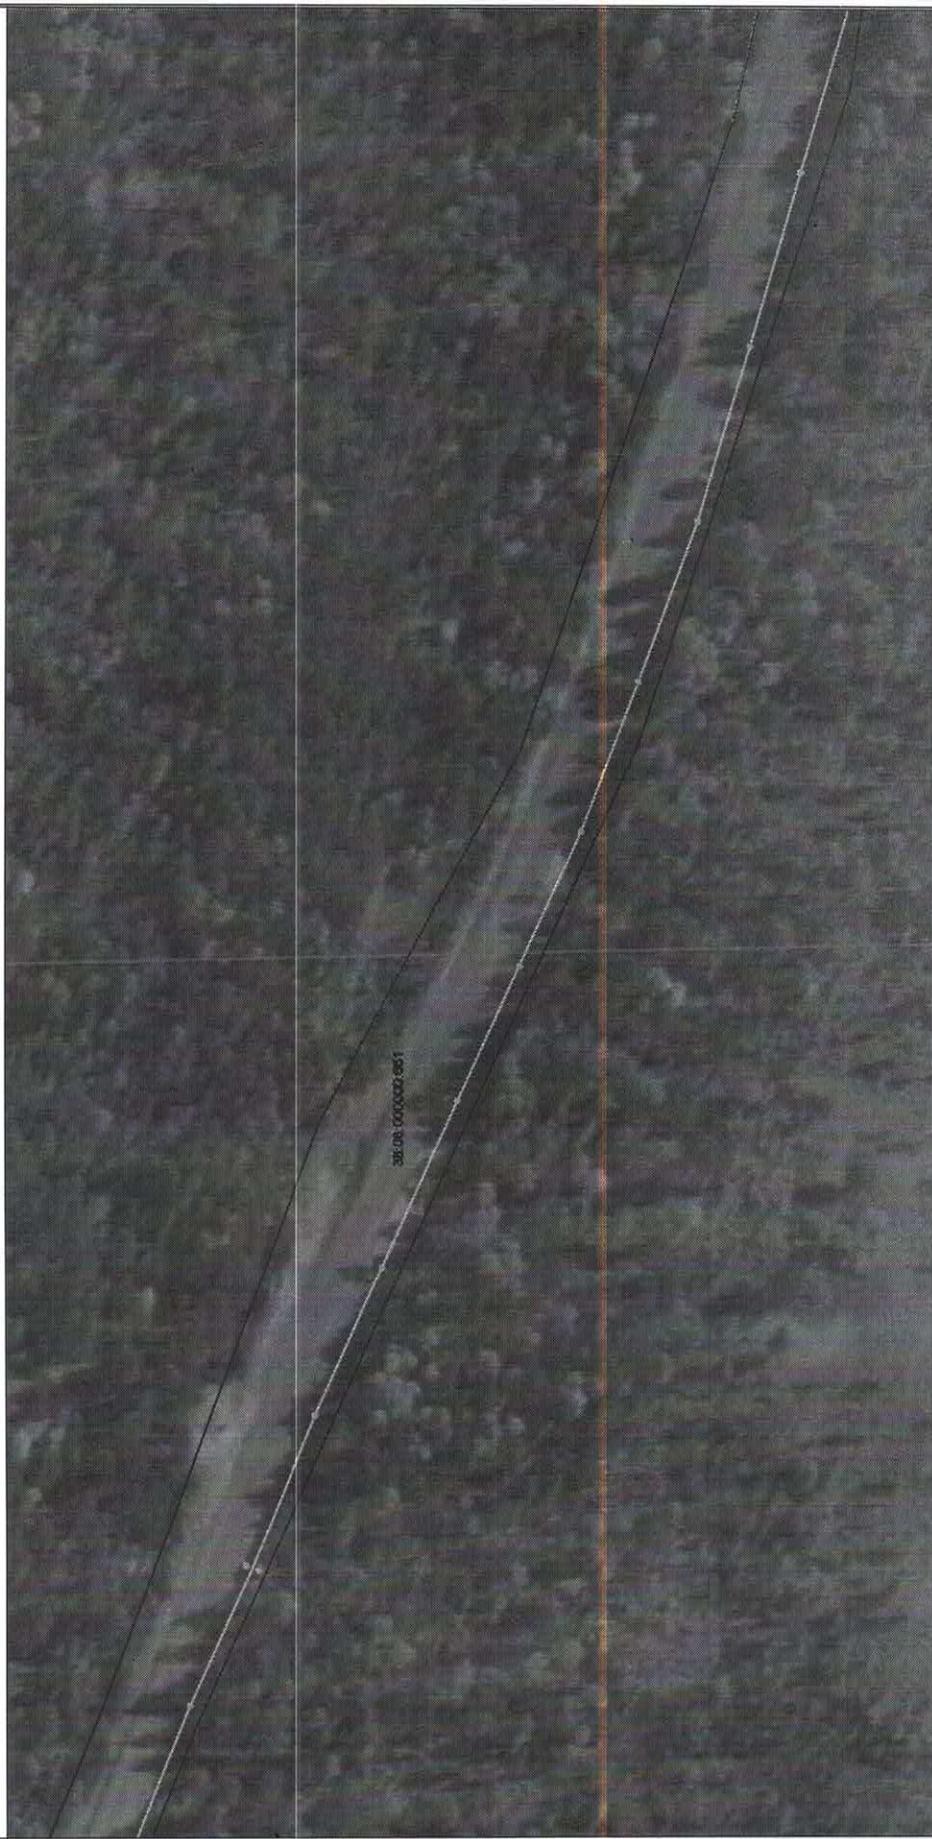

Масштаб: 1:2000

Условные обозначения:

- линия обозначает часть тротуара, сведения о которой достаточны для определения ее местонахождения (обрубокная граница публичного сервитута);
- Ограниченная часть границ, выделенная в ЕГРН сведения о которой достаточны для определения ее местонахождения;
- планируемые размещения сооружений, объект инженерного хозяйства;
- обозначение образуемого земельного участка для публичного сервитута;
- обозначение территории, являющейся публичного сервитута;
- территория, являющаяся тротуаром, сведения о которой позволяют однозначно определить ее положение на местности;
- кадастровый номер земельного участка.

00:00:000000:000

Схема расположения границ публичного сервитута



Масштаб: 1:2000

Условные обозначения:

— место образования части границ, сведения о которой достаточны для определения ее местоположения (образована граница публичного сервитута);

— формирование части границ, информация в ЕГРН сведений о которой достаточна для определения ее местоположения;

- планируемые разрывные сооружения, объект инженерного хозяйства;

- обременение образуемого земельного участка для публичного сервитута;

- обременение устанавливается путем границ публичного сервитута;

- характерная точка границ, сведения о которой позволяют однозначно определить ее местоположение на местности;

- кадастровый номер земельного участка.

06:06:000000:0000

Схема расположения границ публичного сервитута



Масштаб: 1 : 2000

Условные обозначения:

- часть обслуживаемой части трассы, сведения о которой достаточны для определения ее местоположения (обрубки границ публичного сервитута);
- функциональная часть трассы, включенная в ЕГРН (сведения о категории назначения для определения ее местоположения);
- планируемые размещаемые сооружения, объект застрахованного имущества;
- окончательное обремененное земельное участок для публичного сервитута;
- обремененная территория земель трассы публичного сервитута;
- граница между участками, сведения о которой позволяют однозначно определить ее положение на местности;
- контрольный номер земельного участка.

06:06:000000:000

Схема расположения границ публичного сервитута




Условные обозначения:

- линия обозначает часть границ, сведения о которой достаточны для определения ее местоположения (образуются граница публичного сервитута);
- пунктирная часть границ, информация о которой содержится в ЕГРН сведений о территории достаточна для определения ее местоположения;
- выделенные размещенные сооружения, объекты инженерно-технического назначения;
- обозначение образуемого земельного участка для публичного сервитута;
- обозначение существующих точек границ публичного сервитута;
- характерная точка границ, сведения о которой позволяют однозначно определить ее положение на местности;
- кадастровый номер земельного участка

Масштаб: 1 : 2000

00:00:000000:000

Схема расположения границ публичного сервитута

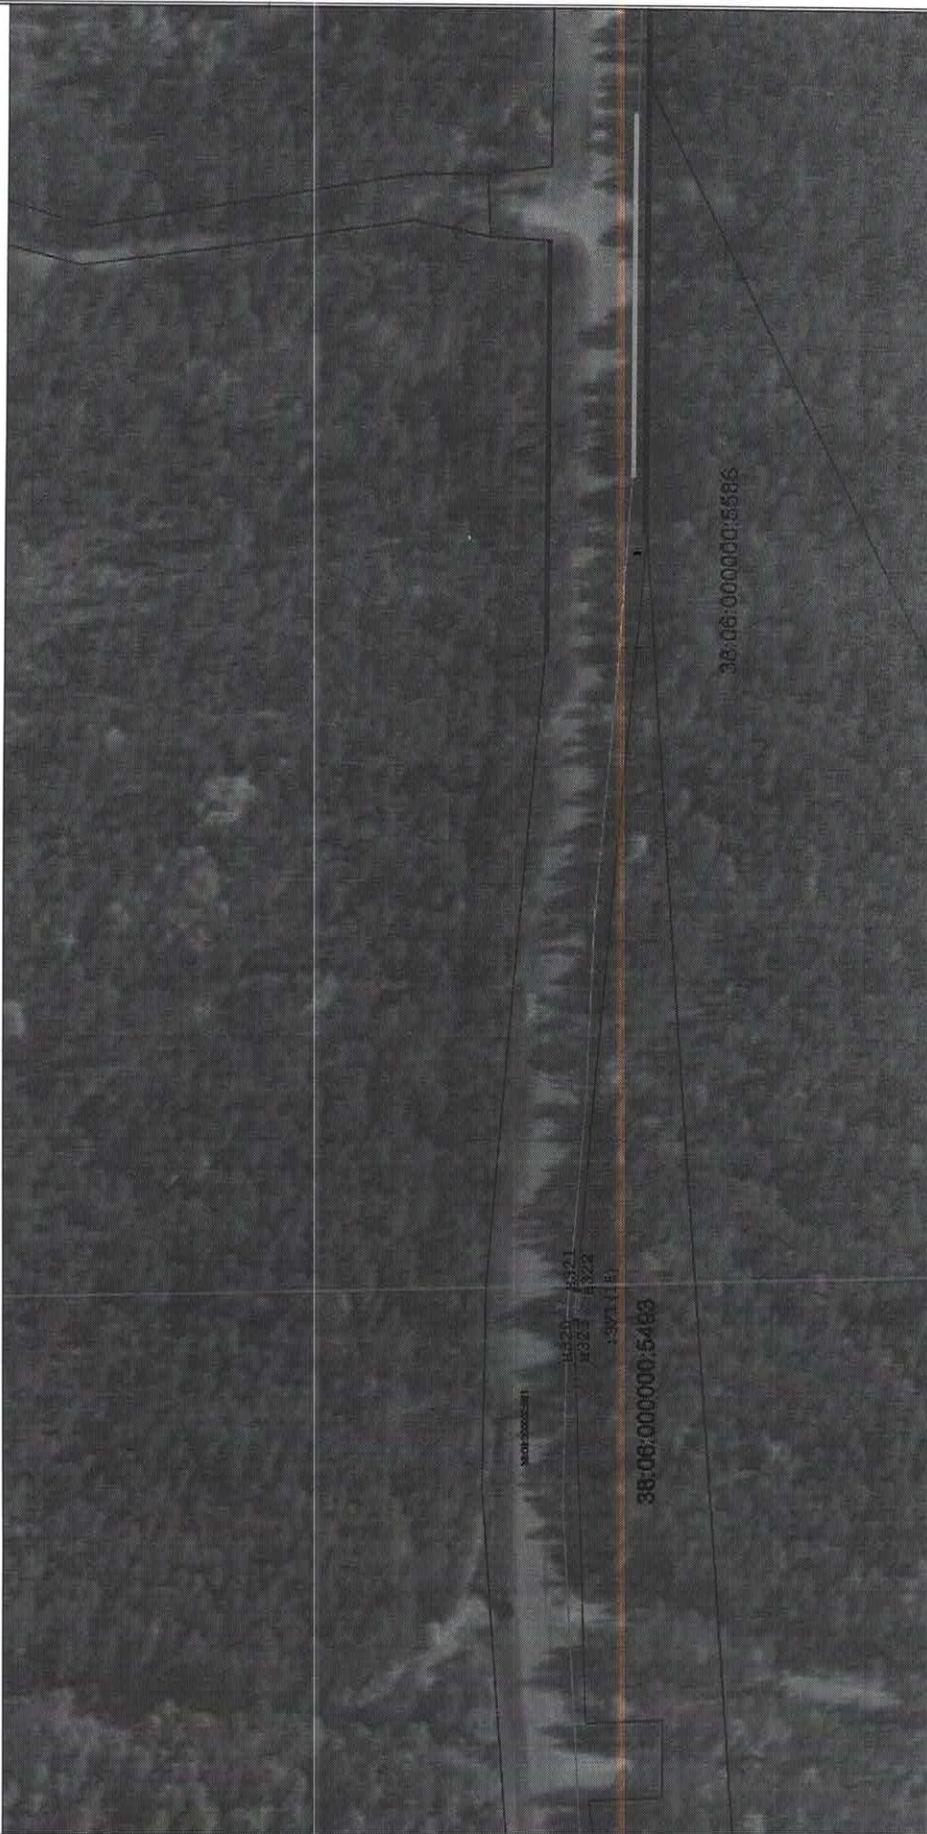

Условные обозначения:

- вновь образованная часть границ, сведения о которой достаточны для определения ее местоположения (образуются граница публичного сервитута);
- существующая часть границ, информация в ПТН сведения о которой достаточны для определения ее местоположения;
- планируемое размещение сооружения, объекта инженерного назначения;
- обозначение образуемого земельного участка для публичного сервитута;
- обозначение существующего земельного участка для публичного сервитута;
- зарезервированная часть границ, сведения о которой позволяют однозначно определить ее положение на местности;
- кадастровый номер земельного участка.

Масштаб: 1 : 2000

00:00:000000:000

Схема расположения границ публичного сервитута




Масштаб: 1 : 2000

Условные обозначения:

- — — — — - линия образованная часть границы, сведения о которой достаточны для определения ее местонахождения (образуемая граница публичного сервитута);
 - - - - - - существующая часть границы, имеющаяся в ЕГРН сведения о которой достаточны для определения ее местонахождения;
 - - планируемое размещение сооружения, объект электролинейного хозяйства;
 - :Зона1 - обозначение образуемого земельного участка для публичного сервитута;
 - 1... 6 - обозначения характерных точек границы публичного сервитута;
 - - характерная точка границы, сведения о которой позволяют однозначно определить ее положение на местности;
- 00:00:000000:000 - кадастровый номер земельного участка.

Схема расположения границ публичного сервитута

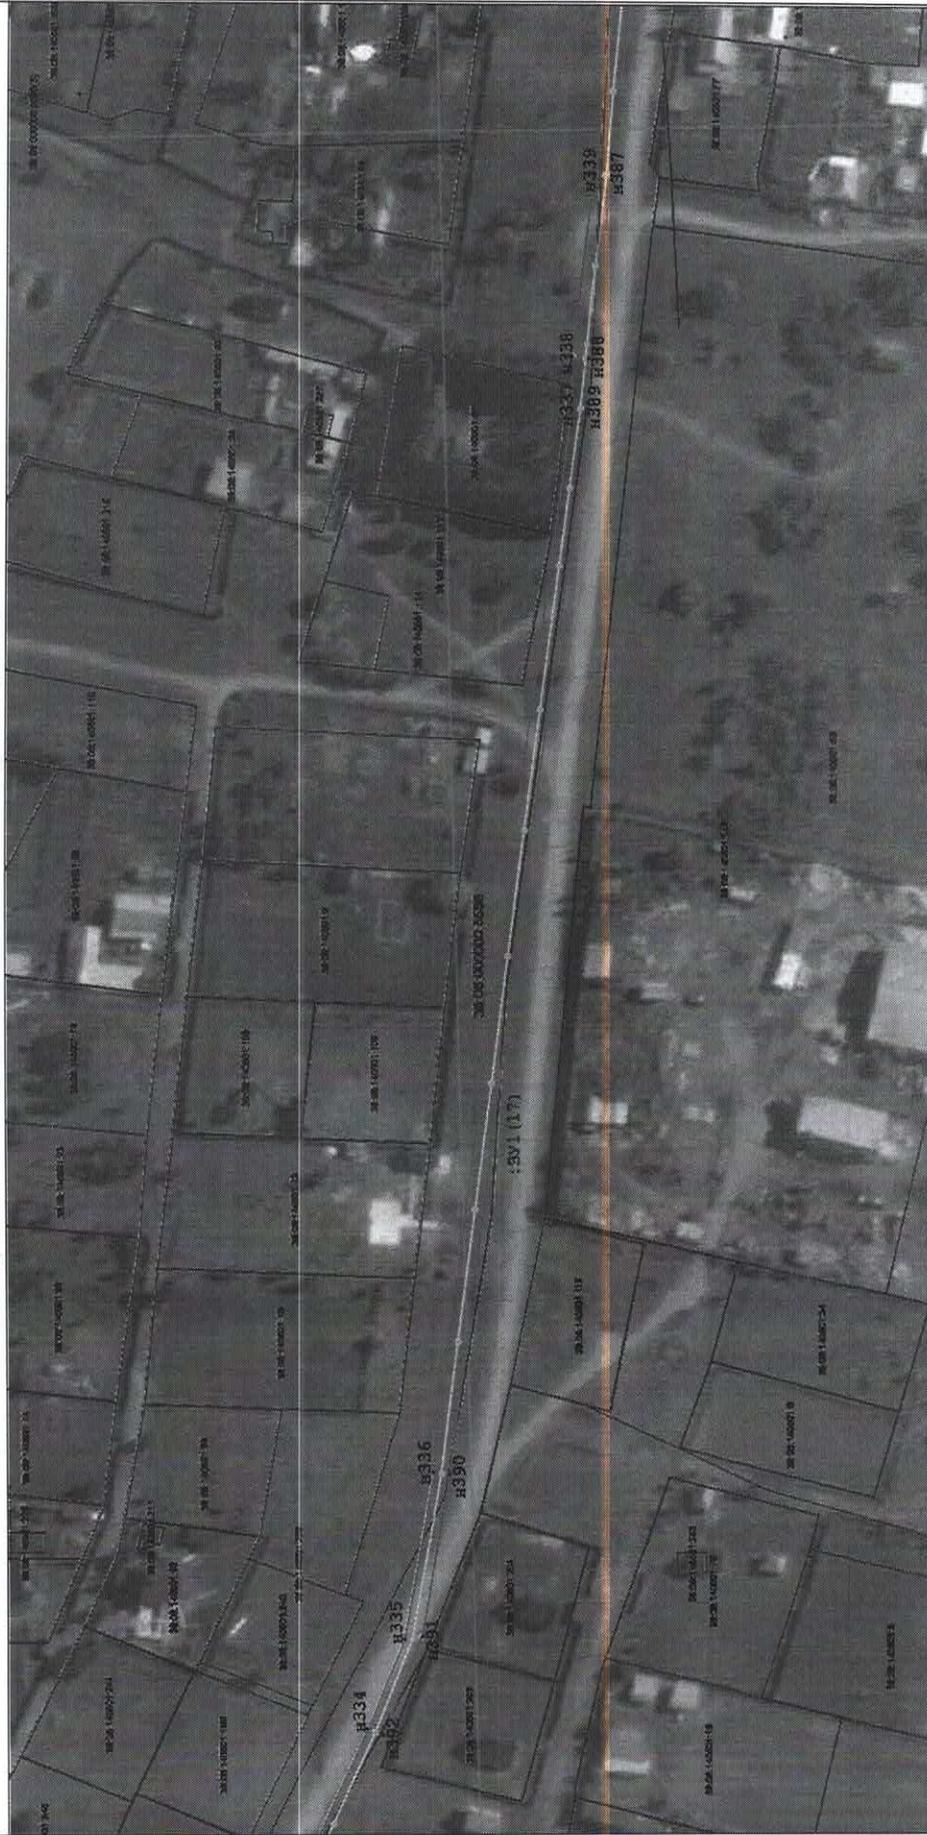


Масштаб: 1:2000

Условные обозначения:

- вынос образцовых точек границ, сведения о которых достоянием для сведения ее местонахождения (образуемая граница публичного сервитута);
- образцовые выносные пункты, выносные в ЕТРН сведения о которых достоянием для сведения ее местонахождения;
- планировочное размещение сооружений, объект инженерно-технического назначения;
- обозначение образцовых точек участка для публичного сервитута;
- обозначение характерных точек границ публичного сервитута;
- характерная точка границ, сведения о которой позволяют однозначно определить ее положение на местности;
- кадастровый номер земельного участка.

00:00:000000:000

Схема расположения границ публичного сервитута

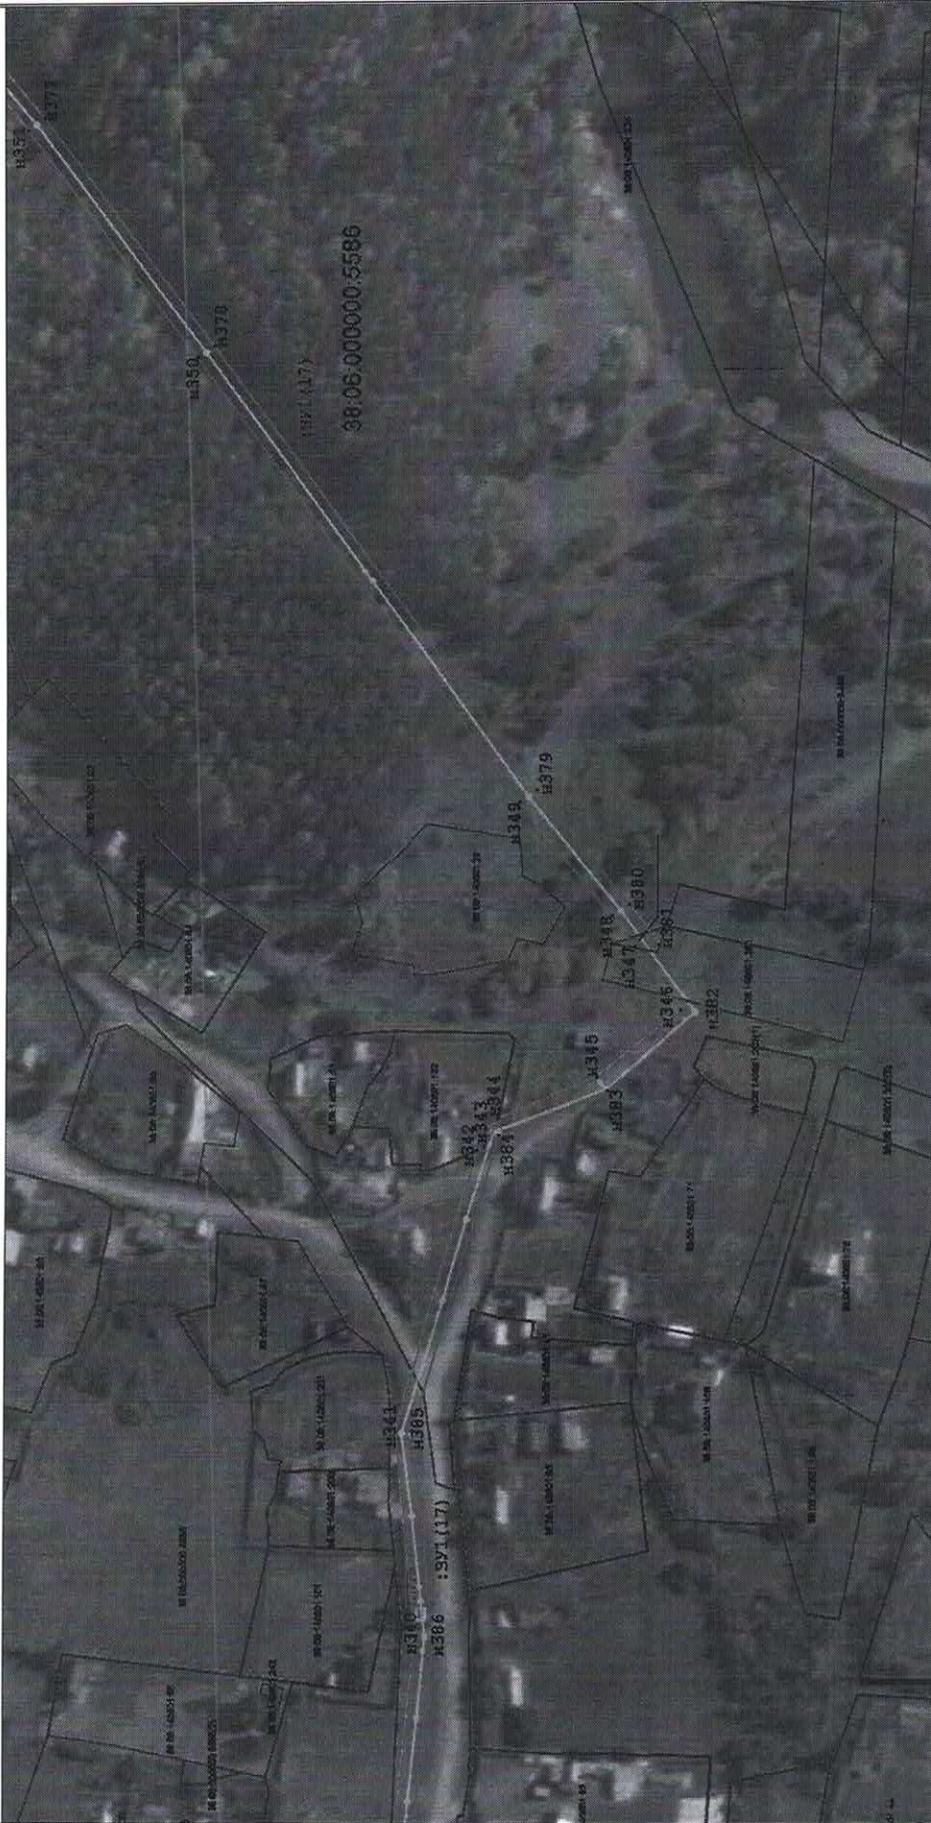


Условные обозначения:

- часть образованная часть земель, сведения о которой доведены для определения ее местоположения (образованная граница публичного сервитута);
- функциональная часть границ, имеющаяся в ЕГРН сведений о которой достаточно для определения ее местоположения;
- планируемые размещения сооружений, объект незавершенного строительства;
- образованные земельные участки для публичного сервитута;
- обозначения территории земель публичного сервитута;
- граница между участками, сведения о которой позволяют однозначно определить ее положение на местности;
- кадастровый номер земельного участка.

Масштаб: 1:2000

Схема расположения границ публичного сервитута

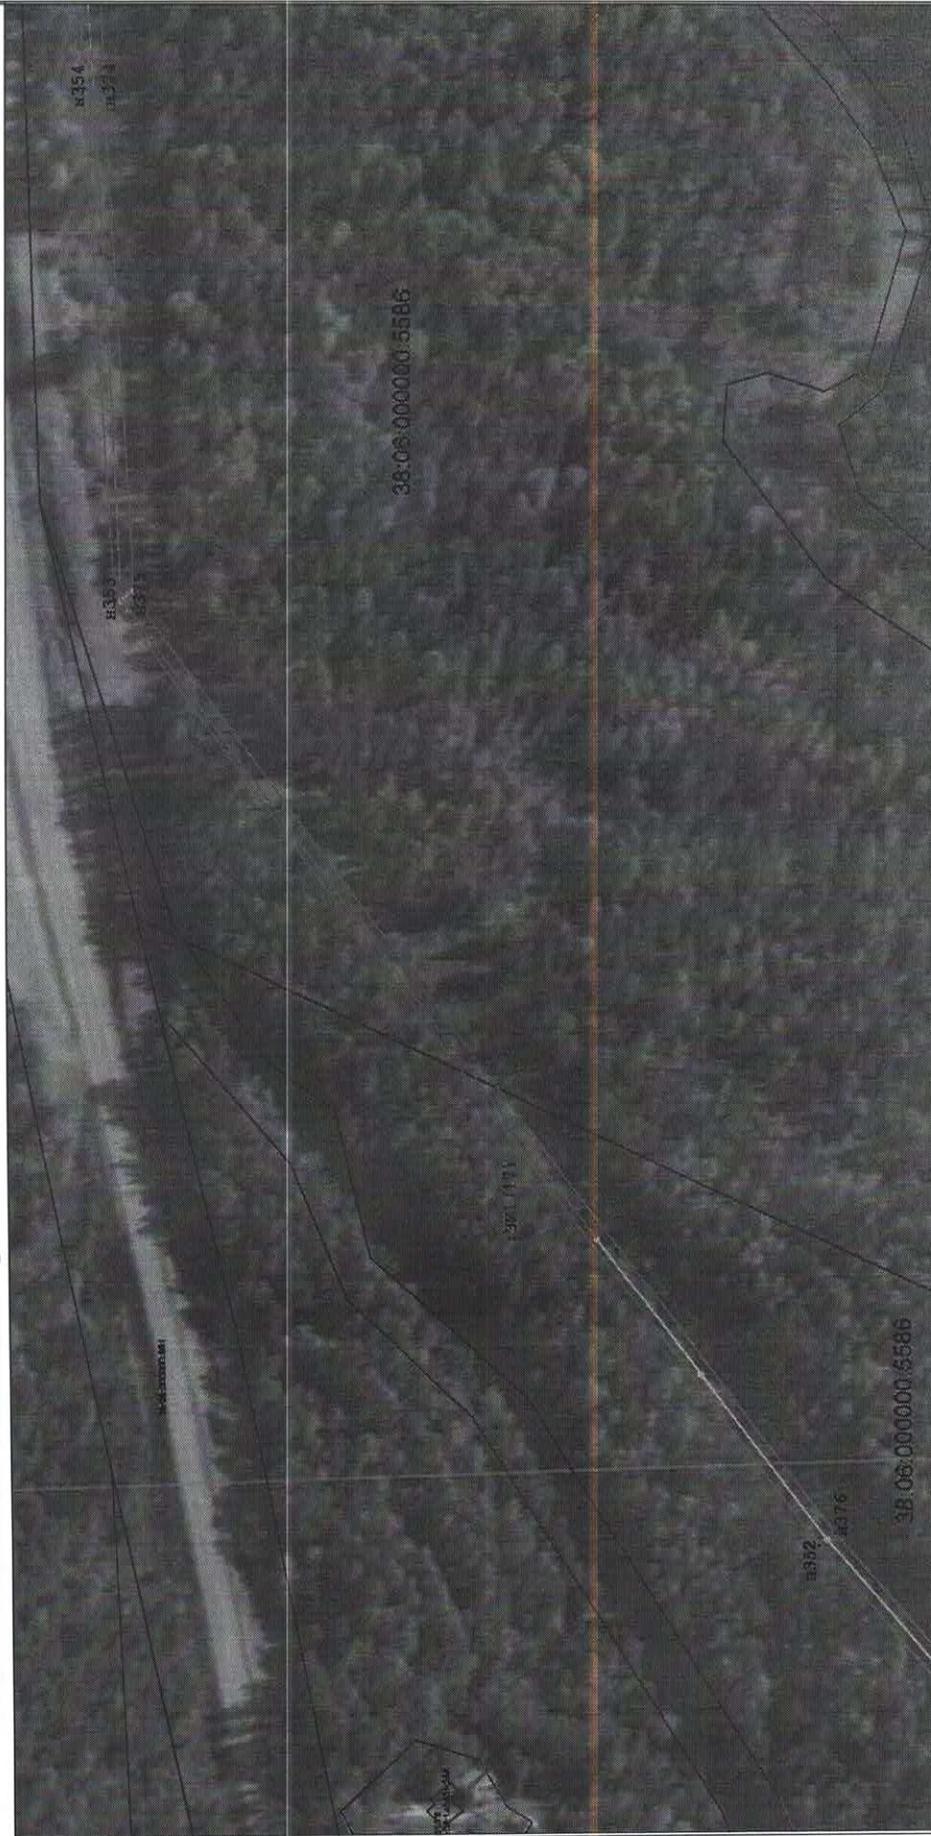

Масштаб: 1:2000


Условные обозначения:

- линия образованная частью границы, сведения о которой достояточны для определения ее местонахождения (структурная граница публичного сервитута);
- структурная часть границ, расположенная в ИТД сведения о которой достояточны для определения ее местонахождения;
- планируемые размещаемые сооружения, объект инженерного назначения;
- обозначение образуемого земельного участка для публичного сервитута;
- обозначение планируемых точек границ публичного сервитута;
- планируемая точка границ, сведения о которой невозможно определить ее местонахождение;
- кадастровый номер земельного участка.

Легенда:
I - 6

00:00:000000:000

Схема расположения границ публичного сервитута

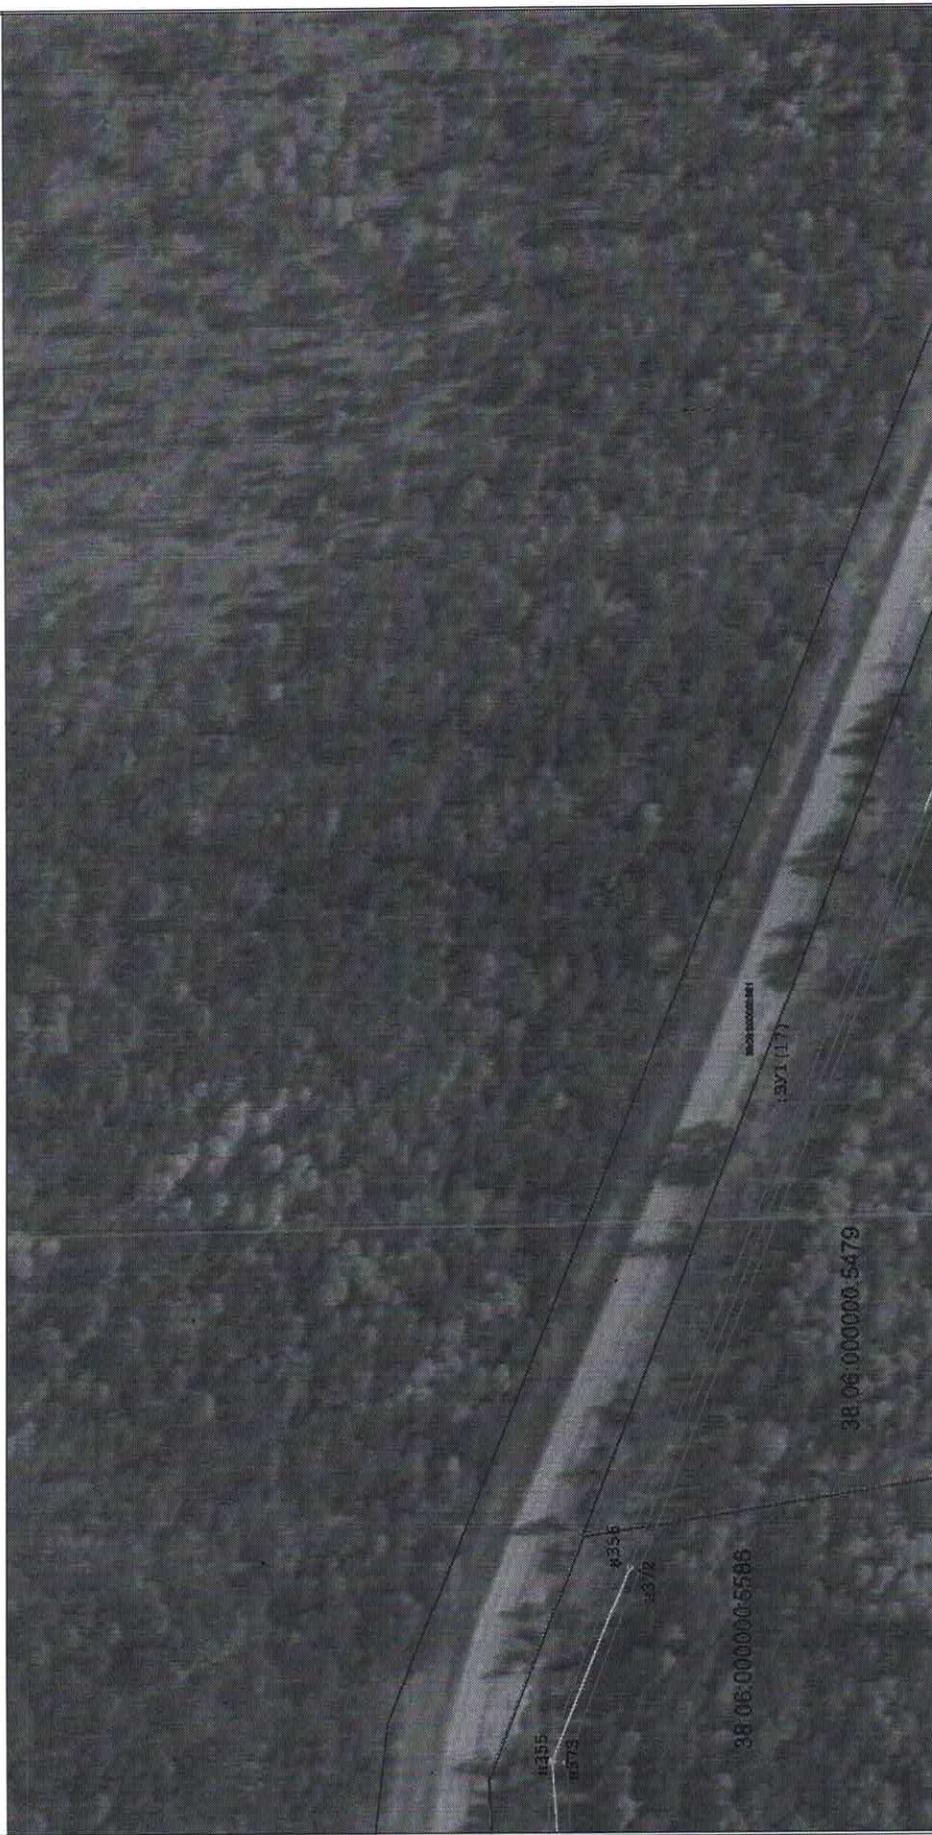


Масштаб: 1:2000

Условные обозначения:

- часть образованная часть территории, сведения о которой достоянием для определения ее местоположения (образуемая граница публичного сервитута);
- существующая часть территории, информация в ЕГРН сведения о которой достоянием для определения ее местоположения;
- планируемое размещение сооружений, объект инженерного назначения;
- обозначение образующих земельных участков для публичного сервитута;
- обозначение территории, которая является публичное сервитута;
- планируемая точка зрения, сведения о которой позволяют однозначно определить ее положение на местности;
- кадастровый номер земельного участка.

00:00:000000:000

Схема расположения границ публичного сервитута

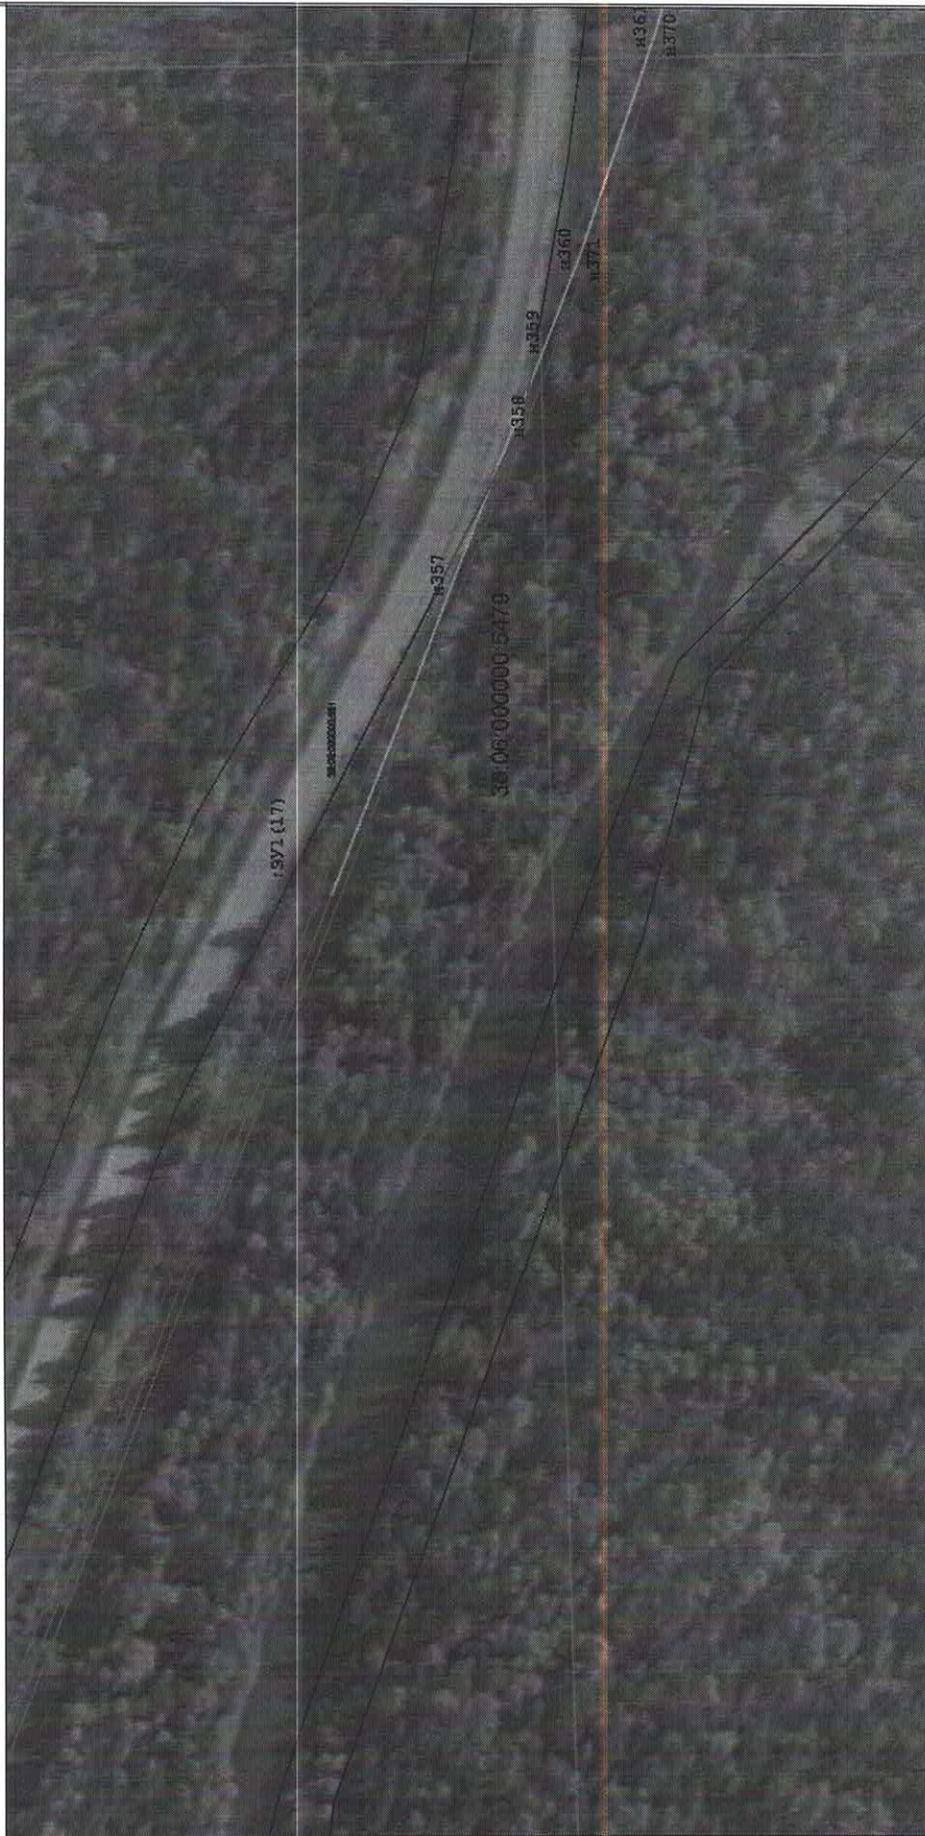

Масштаб: 1 : 2000

Условные обозначения:

— линия обозначения части границ, сведения о которой достоянием для определения ее местоположения (обрученные границы земельного сервитута);

— ситуационная часть границ, информация в ЕГРН сведения о которой достоянием для определения ее местоположения;

— планируемое размещение сооружений, объекты инженерного назначения;

— обозначение образуемого земельного участка для публичного сервитута;


— обозначение планируемых точек границ публичного сервитута;

— характерная точка профиля, сведения о которой позволяют однозначно определить ее положение на местности;

— кадастровый номер земельного участка.

00:00:000000:000

Схема расположения границ публичного сервитута

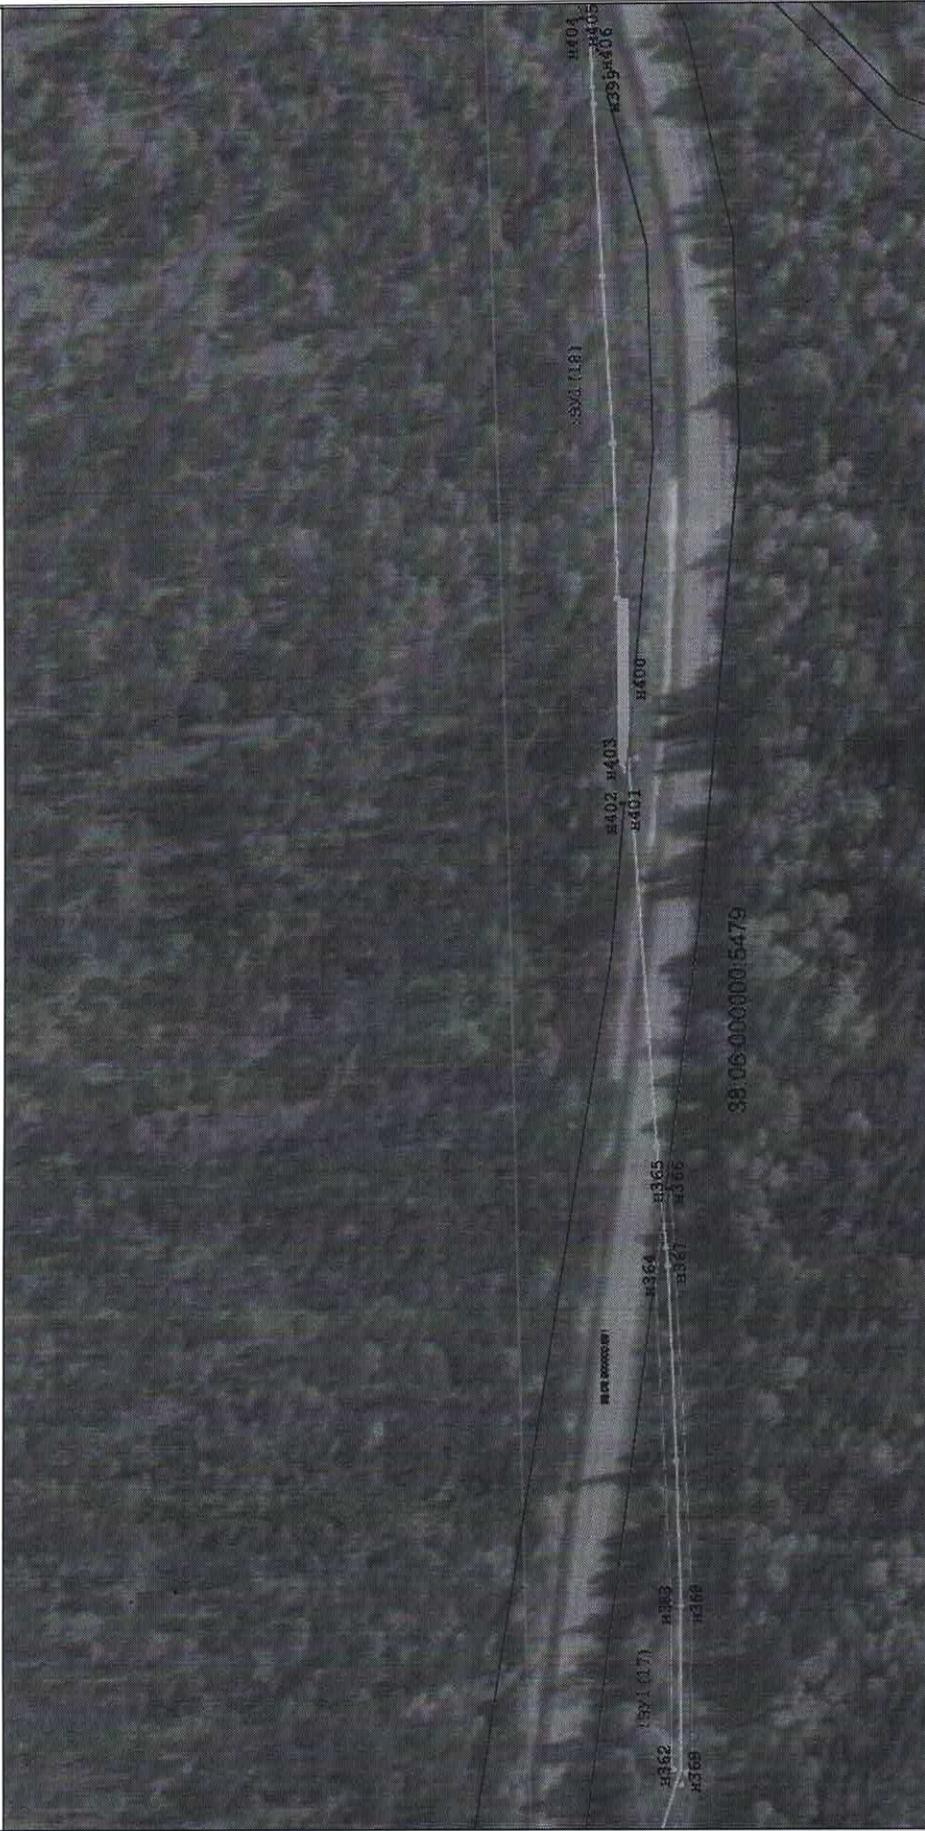


Условные обозначения:

- линия обозначает часть границ, сведения о которой достоятельны для определения ее местоположения (обструкция граница публичного сервитута);
- пунктирная часть границ, расположенная в БГРН сведения о которой достоятельны для определения ее местоположения;
- выделенные рамочные сооружения, объекты инженерно-технического назначения;
- обозначение объектов земельного участка для публичного сервитута;
- обозначение территории земель публичного сервитута;
- территориальная точка границ, сведения о которой являются объективно определять ее местоположение на местности;
- кадастровый номер земельного участка.

Масштаб: 1:2000

Схема расположения границ публичного сервитута

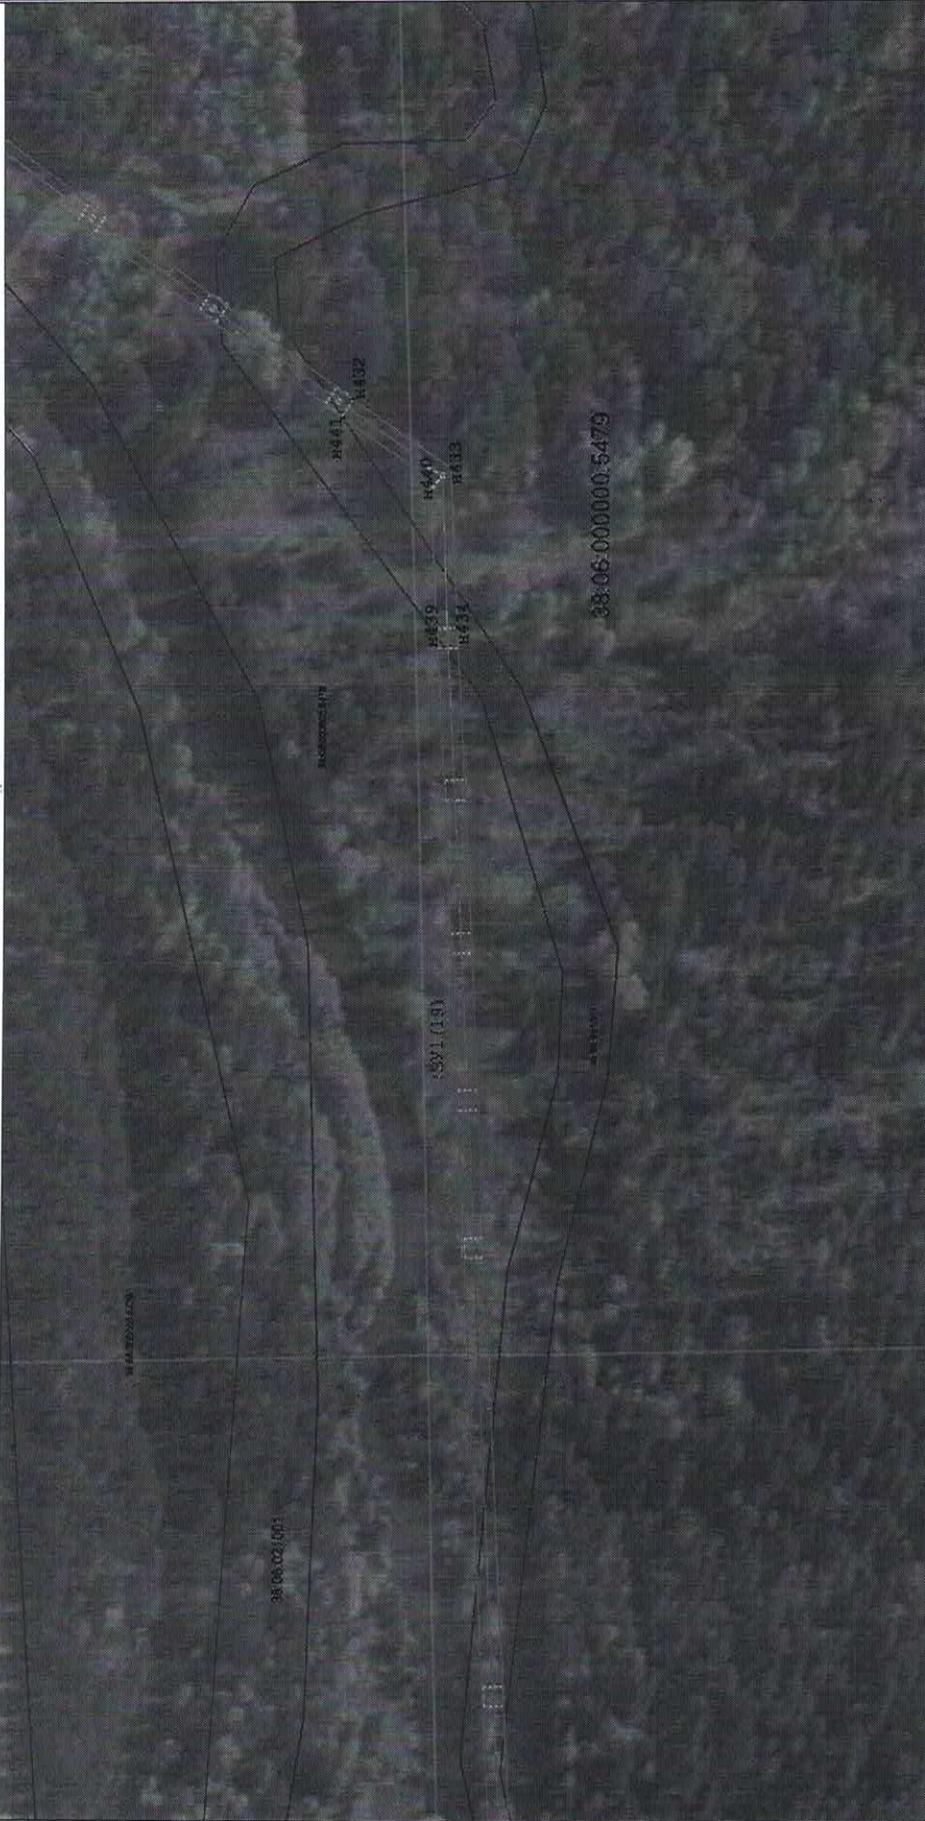


Масштаб: 1:2000

Условные обозначения:

- часть образованная часть границ, сведения о которой предоставляются для оформления ее ипотеки (образованная граница публичного сервитута);
- функциональная часть границ, информация о ДУИ сведения о которой предоставляются для оформления ее ипотеки;
- планируемые размещения сооружений, объектов инженерно-технического назначения;
- образованные земельные участки для публичного сервитута;
- образованные земельные участки публичного сервитута;
- хранилища топлива, сведения о которых подлежат предоставлению на местностях;
- кадастровый номер земельного участка.

00:00:000000:000

Схема расположения границ публичного сервитута

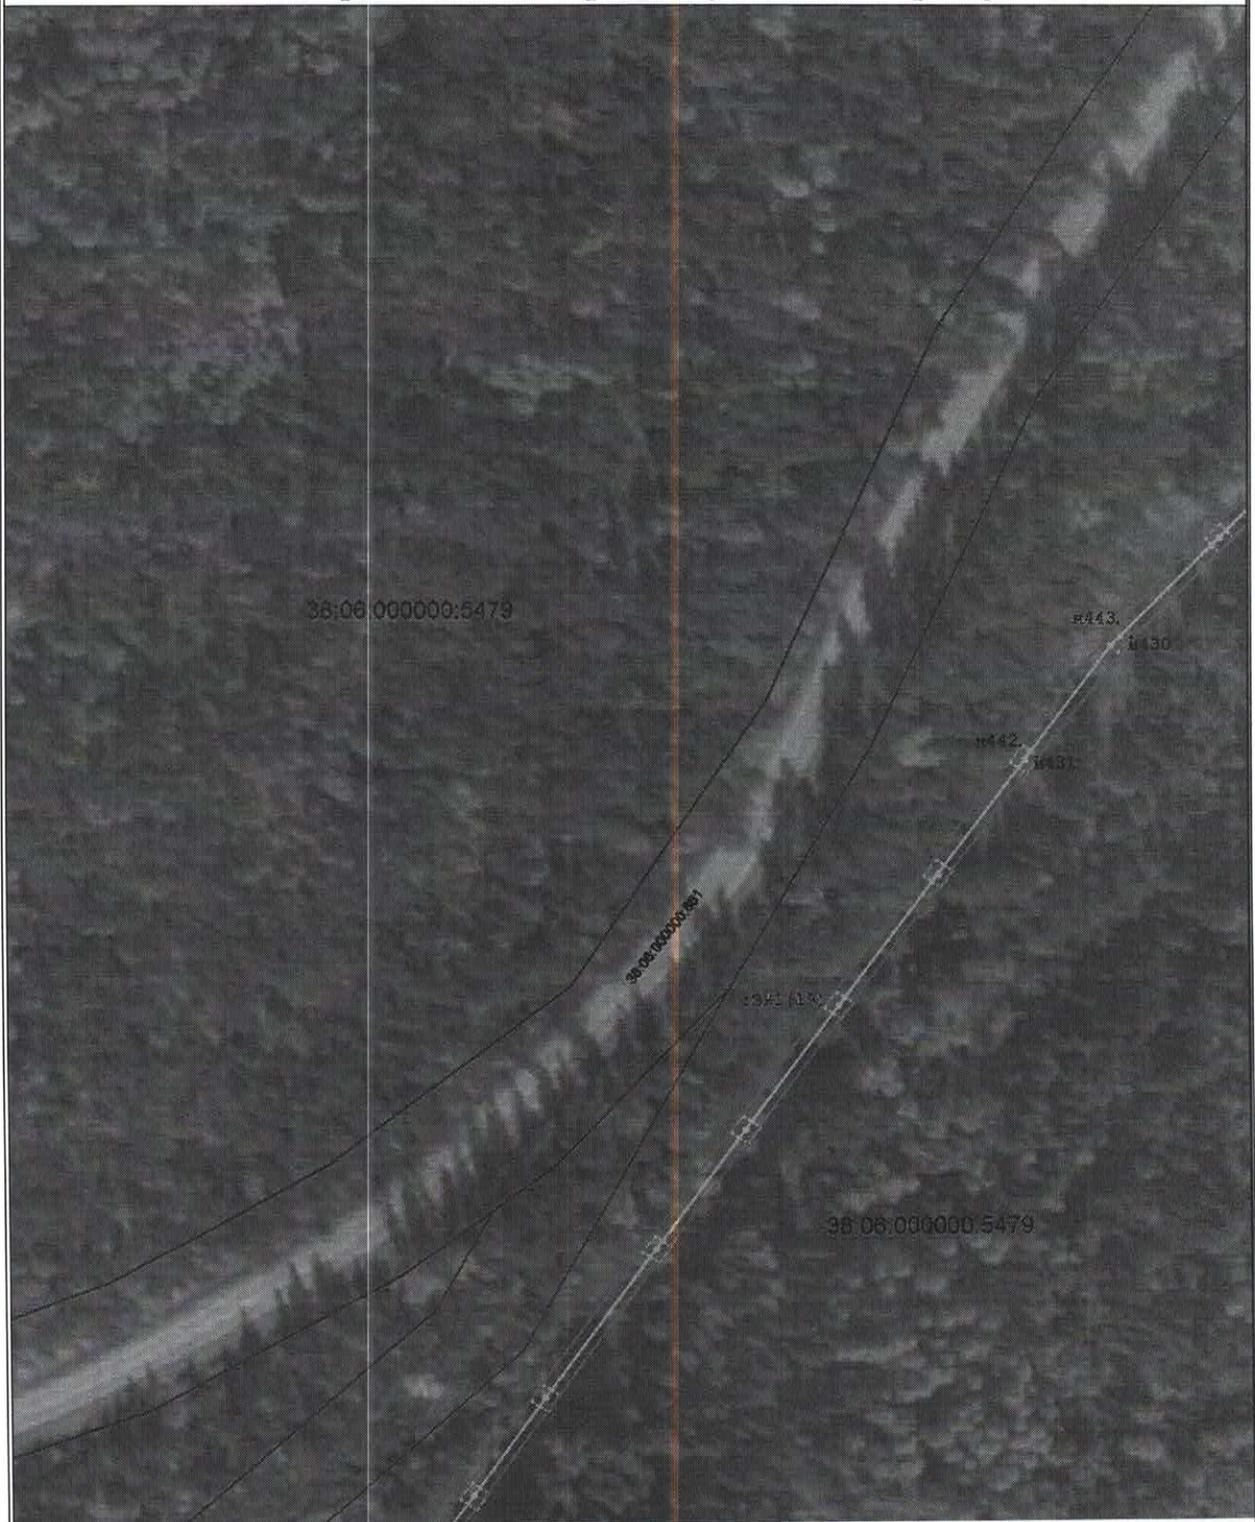

Масштаб: 1 : 2000

Условные обозначения:

- — — — — новое образованная часть границы, сведения о которой достаточны для определения ее местоположения (образуемая граница публичного сервитута);
- - - - - существующая часть границы, информация в ЕГРН сведения о которой достаточны для определения ее местоположения;
- — наземное размещение сооружений, объекты электролинейного хозяйства;
- :Зем1 — обозначение образуемого земельного участка для публичного сервитута;
- 1...6 — обозначения характерных точек границы публичного сервитута;
- — характерная точка границы, сведения о которой позволяют однозначно определить ее положение на местности;
- 00:00:000000:000 — кадастровый номер земельного участка.

Схема расположения границ публичного сервитута




Масштаб: 1 : 2000

Условные обозначения:

- - вновь образованная часть границы, сведения о которой достаточно для определения ее местоположения (образуемая граница публичного сервитута);
- - существующая часть границы, имеющаяся в ЕГРН сведения о которой достаточно для определения ее местоположения;
- - планируемое размещение сооружения, объект электросетевого хозяйства;
- Зона I - обозначение образуемого земельного участка для публичного сервитута;
- 1 ... 6 - обозначения характерных точек границы публичного сервитута;
- - характерная точка границы, сведения о которой позволяют однозначно определить ее положение на местности;
- 00:00:000000.000 - кадастровый номер земельного участка.

Схема расположения границ публичного сервитута

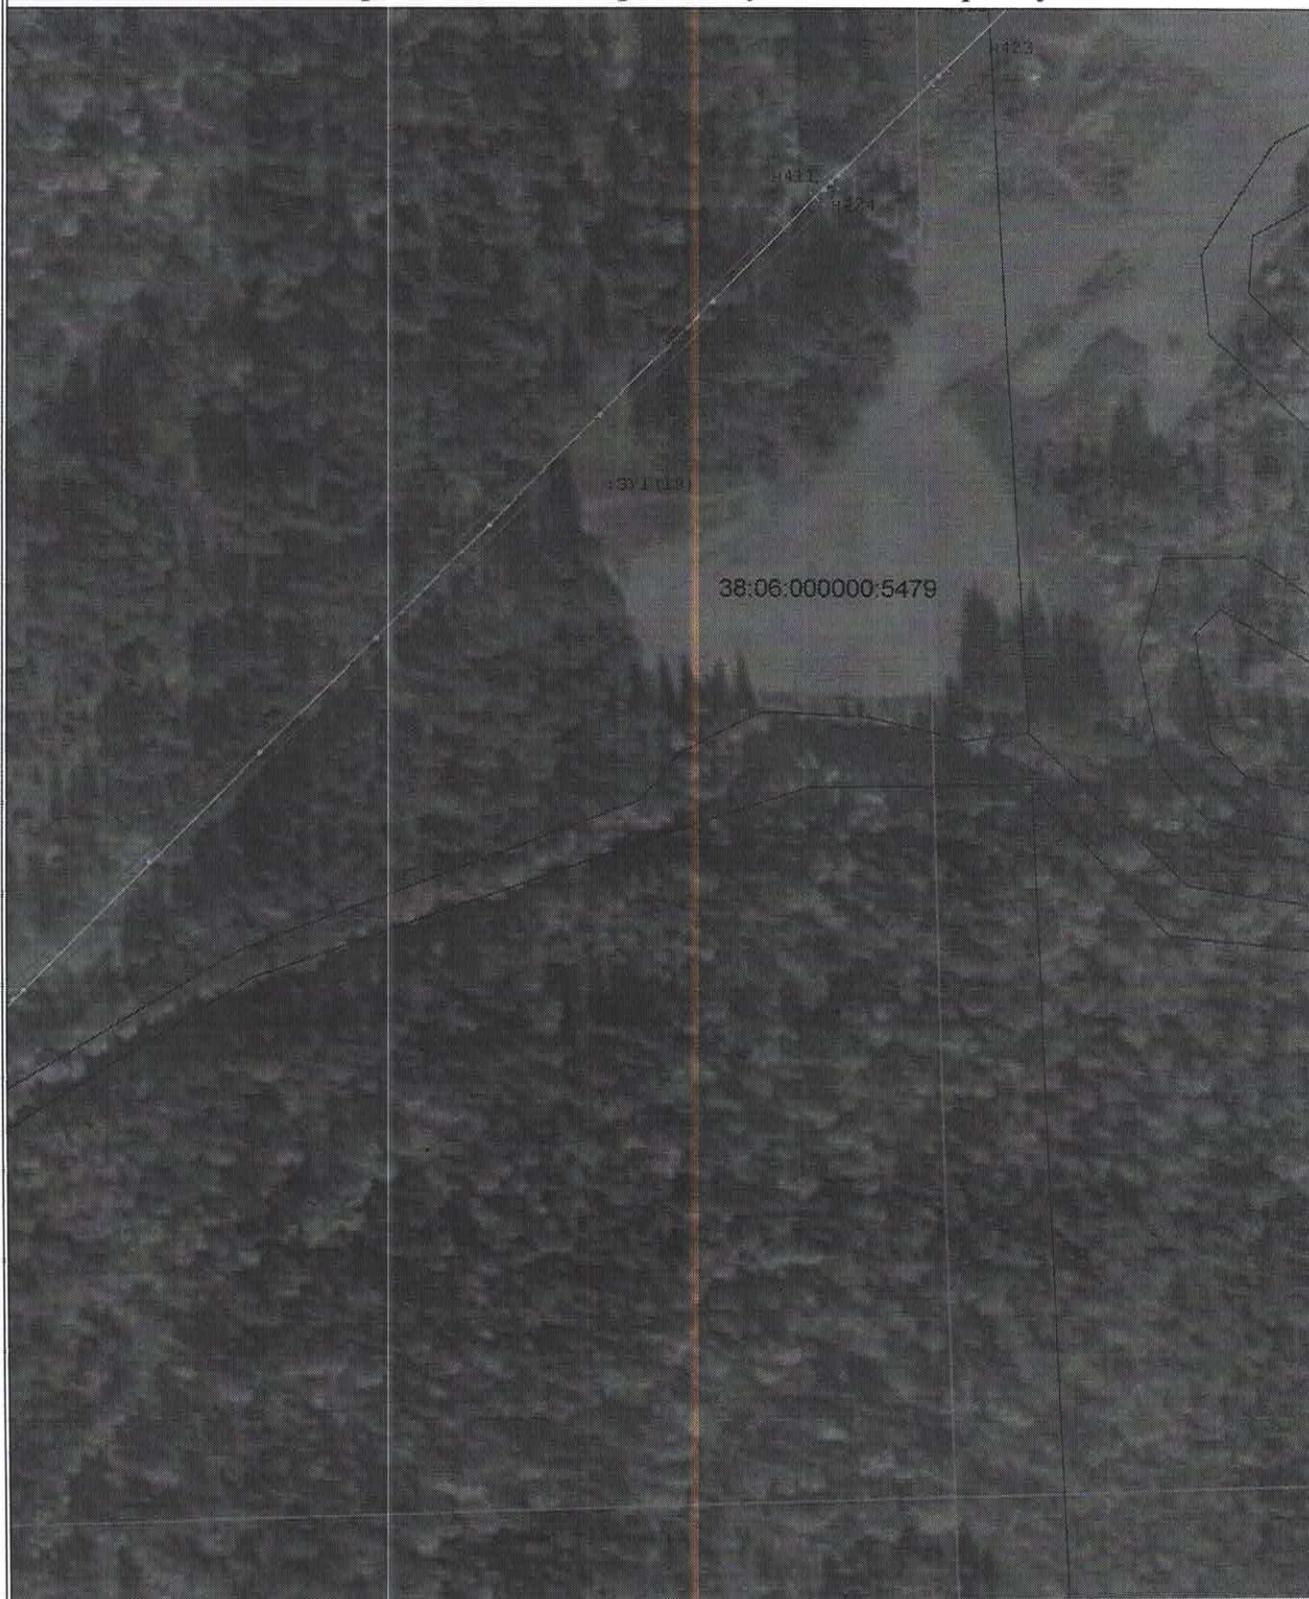

Масштаб: 1 : 2000

Условные обозначения:




 
-  - вновь образованная часть границы, сведения о которой достаточны для определения ее местоположения (образуемая граница публичного сервитута);
-  - существующая часть границы, имеющиеся в ЕГРН сведения о которой достаточны для определения ее местоположения;
-  - планируемое размещение сооружения, объект электросетевого хозяйства;
-  Зона I - обозначение образуемого земельного участка для публичного сервитута;
-  1 ... 6 - обозначения характерных точек границы публичного сервитута;
-  ● - характерная точка границы, сведения о которой позволяют однозначно определить ее положение на местности;
- 00:00:000000:000 - кадастровый номер земельного участка.

Схема расположения границ публичного сервитута

  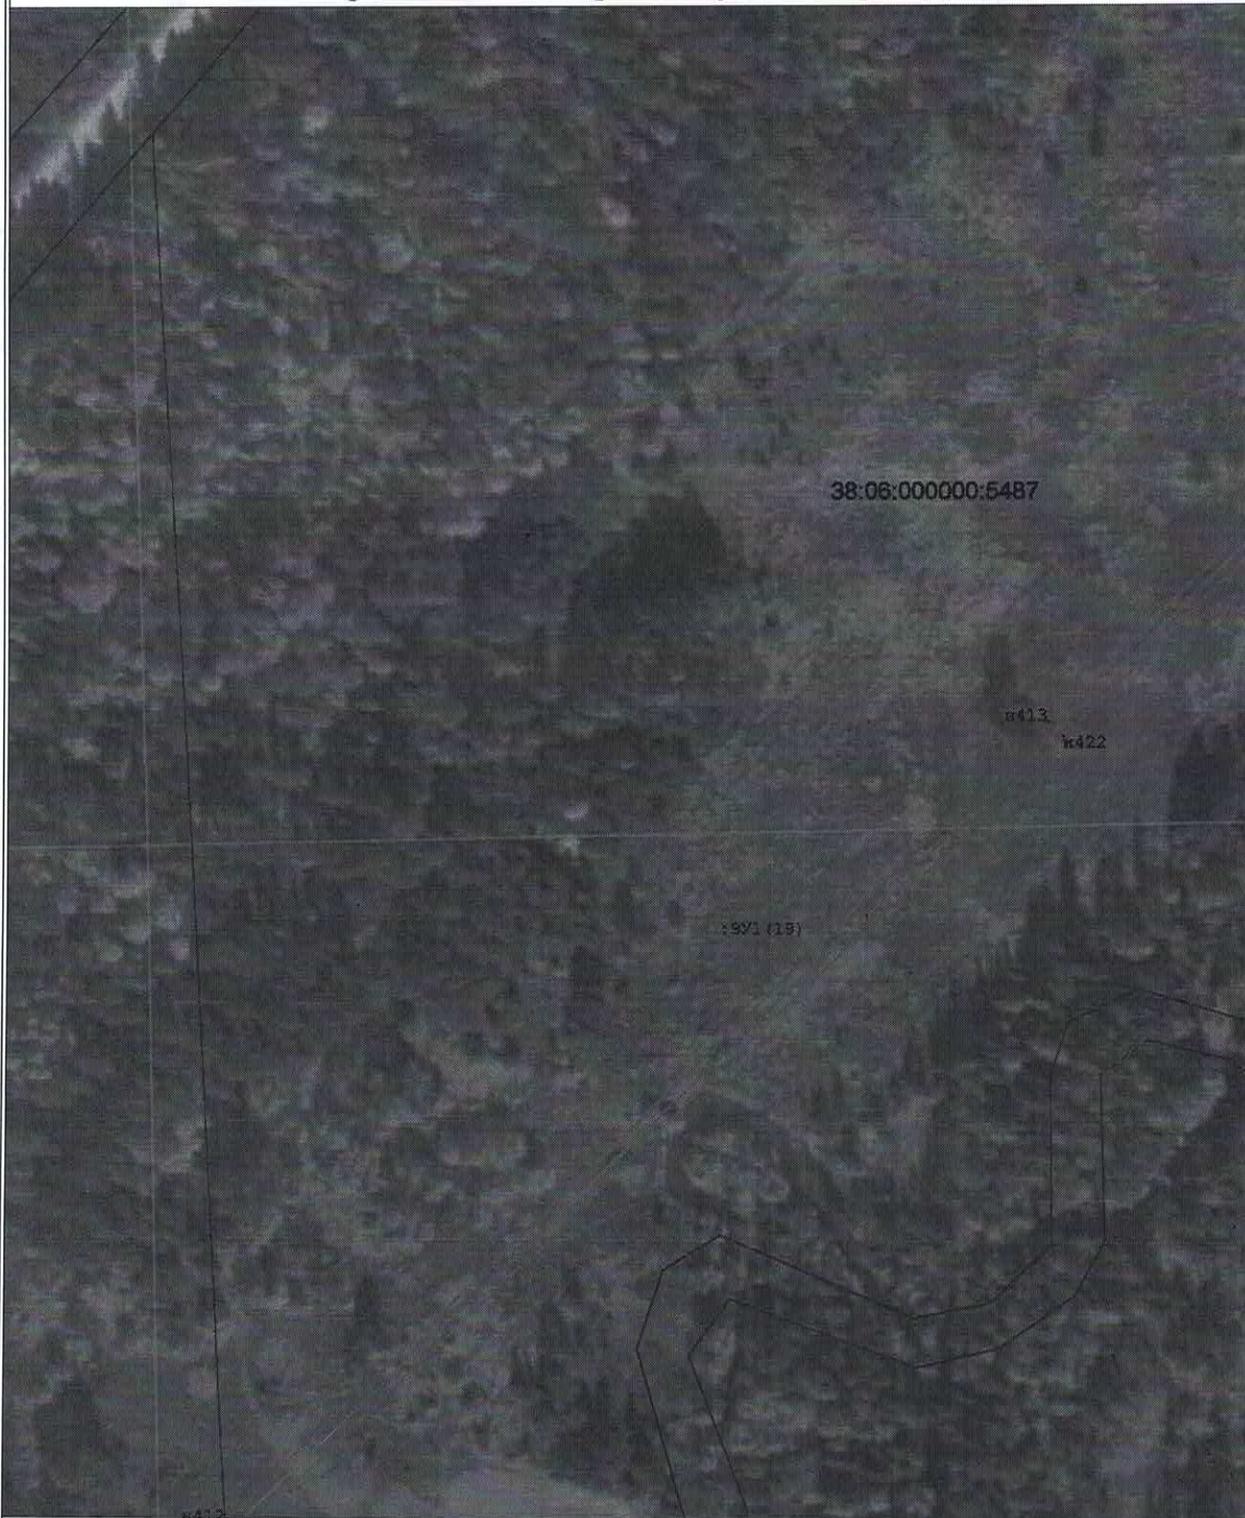

Масштаб: 1 : 2000

Условные обозначения:

- — — — — - линия образованная частью границы, сведения о которой достаточно для определения ее местоположения (образуемая граница публичного сервитута);
- — — — — - существующая часть границы, информация о которой достаточно для определения ее местоположения;
- - планируемое размещение сооружения, объект авторского права;
- :Зона1 - обозначения образуемого земельного участка для публичного сервитута;
- 1 ... б - обозначения характерных точек границы публичного сервитута;
- - характерная точка границы, сведения о которой позволяют однозначно определить ее положение на местности;
- 00:00:000000:000 - кадастровый номер земельного участка.

Схема расположения границ публичного сервитута




Масштаб: 1 : 2000

Условные обозначения:

- вновь образованная часть границы, сведения о которой достаточны для определения ее местоположения (образуемая граница публичного сервитута);
 - существующая часть границы, имеющиеся в ЕГРН сведения о которой достаточны для определения ее местоположения;
 - планируемое размещение сооружения, объект электросетевого хозяйства;
 - Зона I** - обозначение образуемого земельного участка для публичного сервитута;
 - I ... 6** - обозначения характерных точек границы публичного сервитута;
 - характерная точка границы, сведения о которой позволяют однозначно определить ее положение на местности;
- 00:00:000000:000 - кадастровый номер земельного участка.

Схема расположения границ публичного сервитута

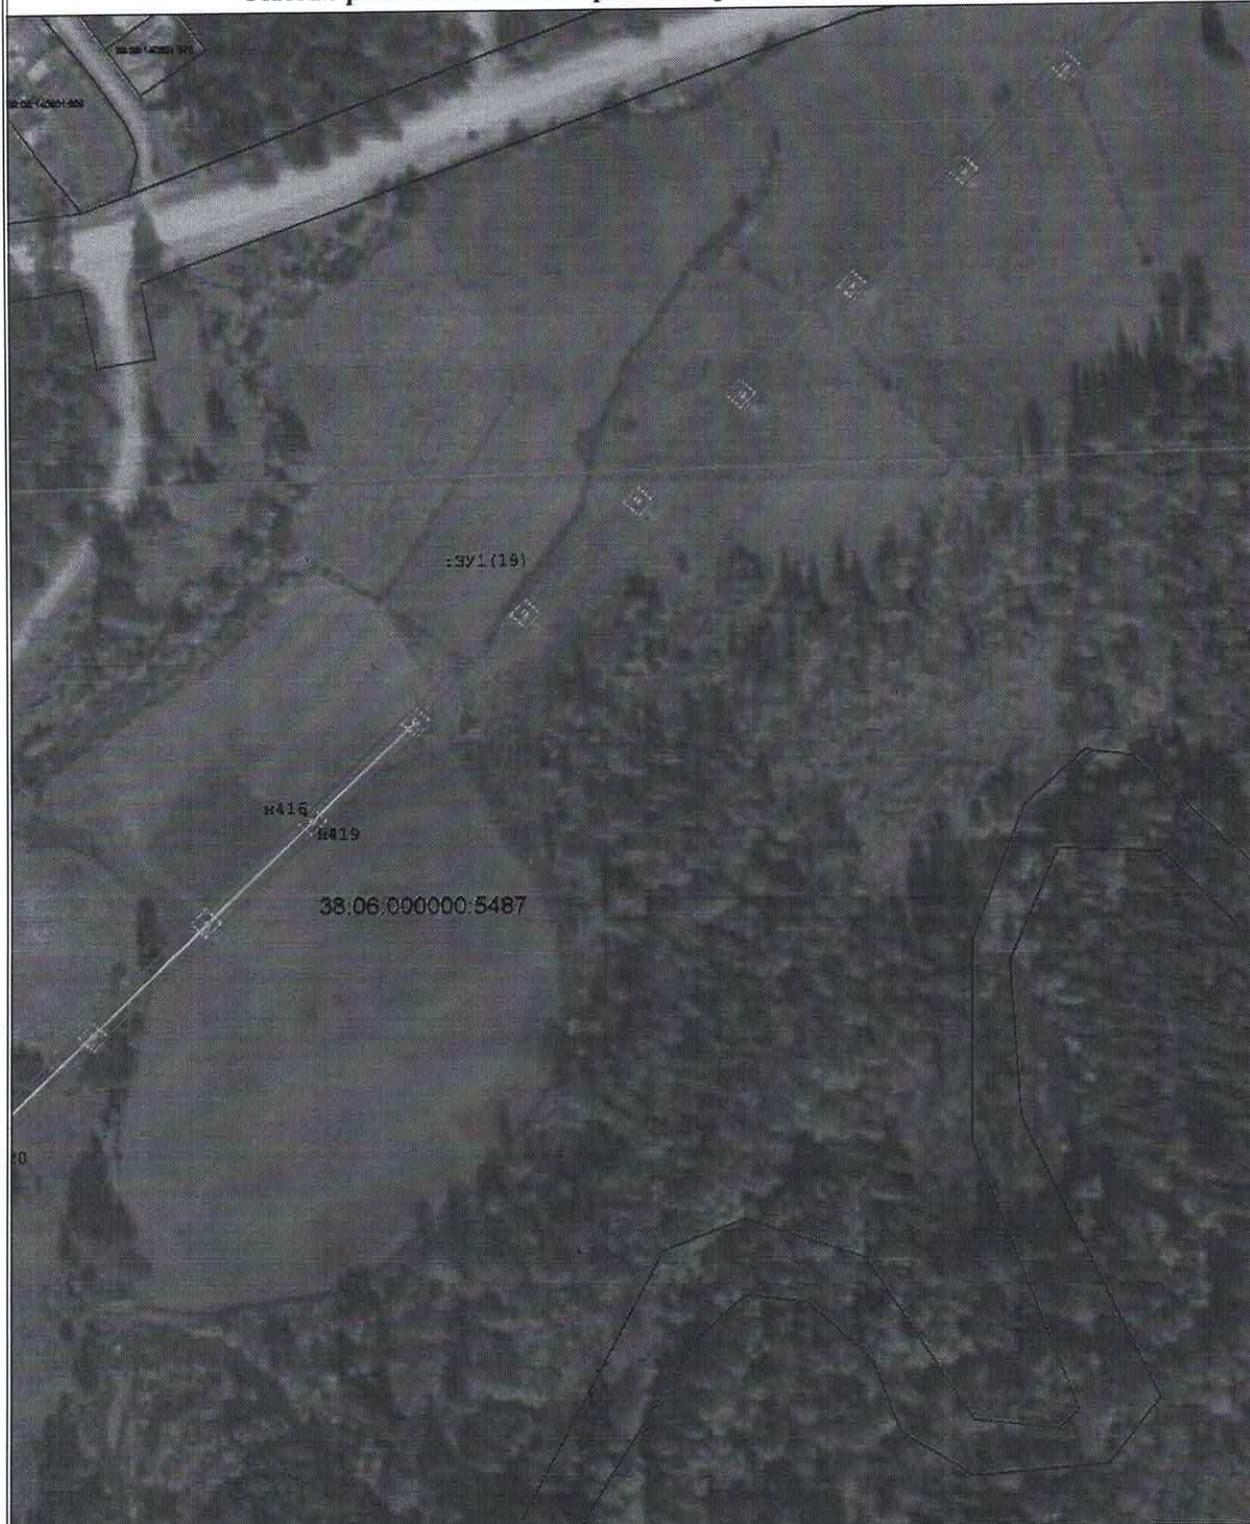

Масштаб: 1 : 2000

Условные обозначения:

- точка образованная часть границы, сведения о которой достаточны для определения ее местоположения (образуемая граница публичного сервитута);
- существующая часть границы, имеющаяся в ЕГРН сведения о которой достаточны для определения ее местоположения;
- планируемое размещение сооружений, объектов электросетевого хозяйства;
- :Зона1 - обозначения образуемого земельного участка для публичного сервитута;
- 1...6 - обозначения характерных точек границы публичного сервитута;
- - характерная точка границы, сведения о которой позволяют однозначно определить ее положение на местности;
- 00:00:000000:000 - кадастровый номер земельного участка.

Схема расположения границ публичного сервитута



Масштаб: 1 : 2000

Условные обозначения:

- линия образования части границы, сведения о которой достаточны для определения ее местоположения (образованная граница публичного сервитута);
- существующая часть границы, информация о которой достаточна для определения ее местоположения;
- — планируемое размещение сооружения, объем застроенного хозяйства;
- :Зона1 — обозначение образуемого земельного участка для публичного сервитута;
- 1...6 — обозначения характерных точек границы публичного сервитута;
- — характерная точка границы, сведения о которой позволяют однозначно определить ее положение на местности;
- 00:00:000000:000 — кадастровый номер земельного участка.

Схема расположения границ публичного сервитута



Масштаб: 1 : 2000

Условные обозначения:

- вновь образованная часть границы, сведения о которой достаточны для определения ее местоположения (образуемая граница публичного сервитута);
- существующая часть границы, имеющаяся в ЕГРН, сведения о которой достаточны для определения ее местоположения;
- - планируемое размещение сооружения, объект электросетевого хозяйства;
- Зона 1 - обозначение образуемого земельного участка для публичного сервитута;
- 1 ... 6 - обозначения характерных точек границы публичного сервитута;
- - характерная точка границы, сведения о которой позволяют однозначно определить ее положение на местности;
- 00:00:000000:000 - кадастровый номер земельного участка.

АДМИНИСТРАЦИЯ КРУКОВОГО РАЙОНА МУНИЦИПАЛЬНОГО ОБРАЗОВАНИЯ
Отдел архитектуры и градостроительства
Служба градостроительного кадастра
Занесено в базу данных
Площадь _____ кв. м.
_____ 20__ г.

