

С

ПРОЕКТ ПЛАНИРОВКИ И МЕЖЕВАНИЯ ТЕРРИТОРИИ ДЛЯ СТРОИТЕЛЬСТВА ЛИНЕЙНОГО ОБЪЕКТА

«2хКТПН-630 кВА (ТП-5224, ТП-5287) с ВЛ 10/0,4 кВ с монтажом вводов к Заявителям по адресу: СНТ "Мастерок, уч. 304, 353»

Схема расположения элемента планировочной структуры М 1:2000



Условные обозначения:



граница проектируемого объекта



граница земельного участка заявителя




граница населенного пункта

432.50


отметки высот

:4531

кадастровый номер земельного участка

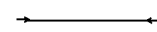

Линия ВЛ-10 кВ

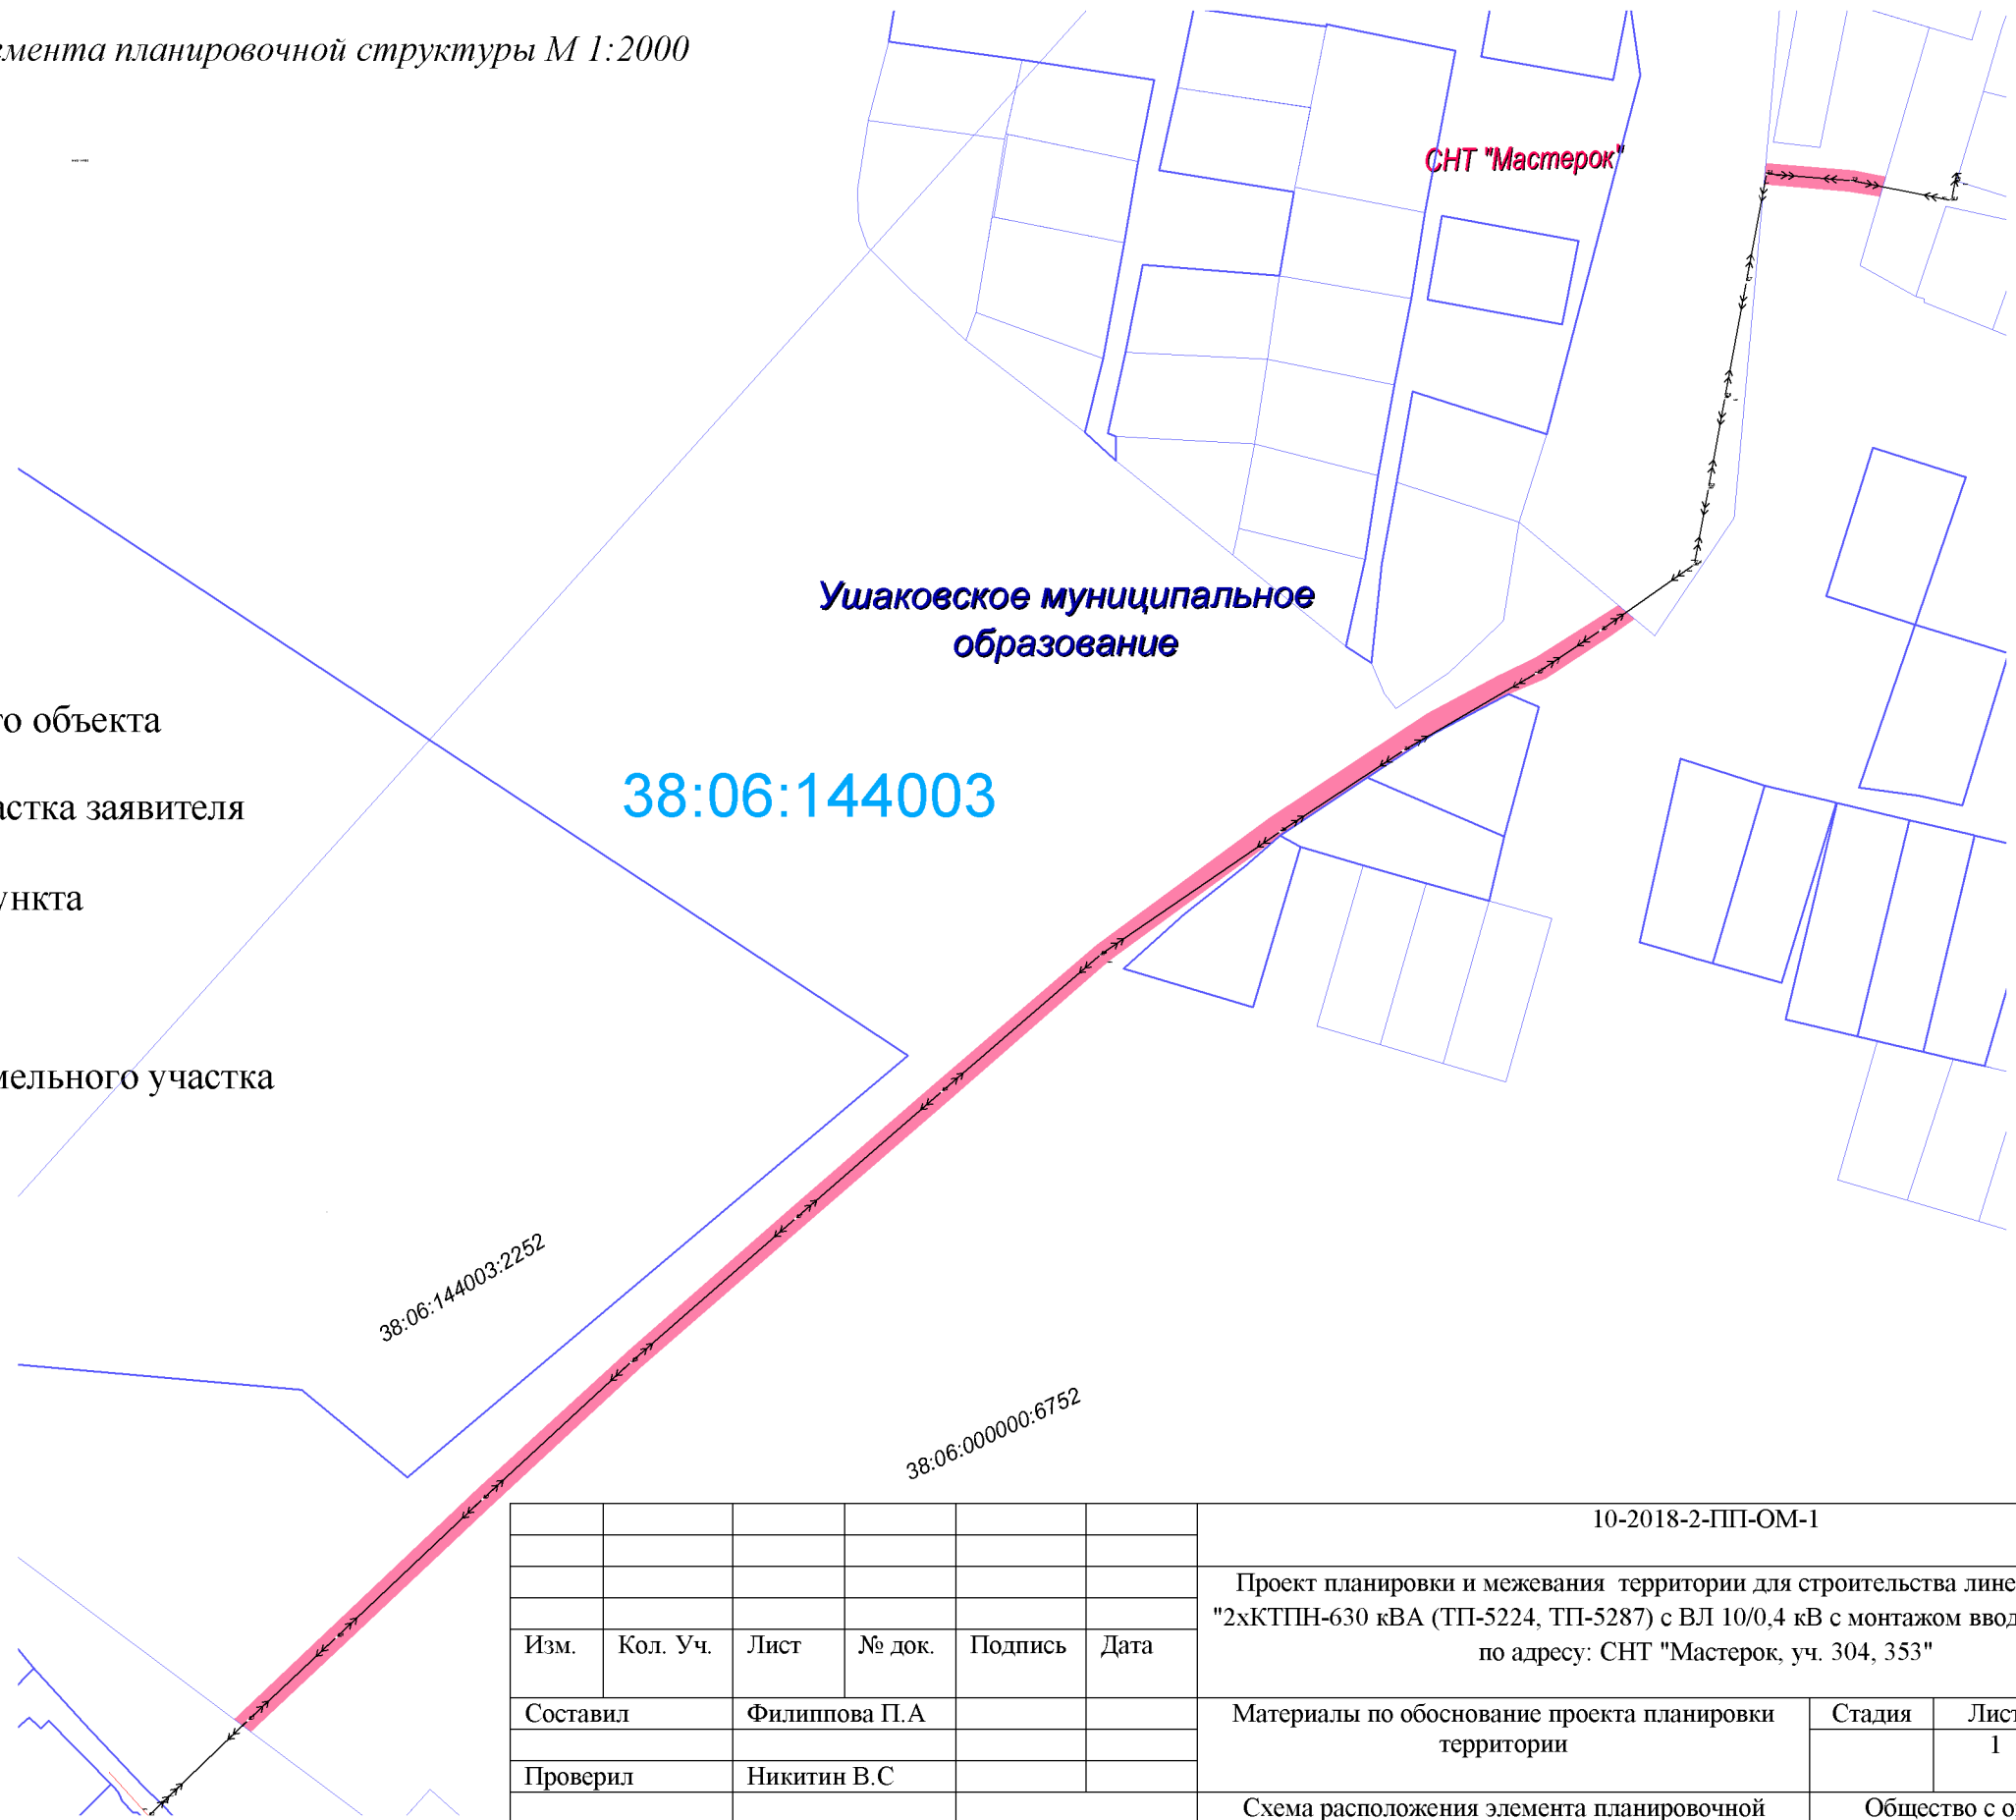

						10-2018-2-ПП-ОМ-1			
						Проект планировки и межевания территории для строительства линейного объекта «2хКТПН-630 кВА (ТП-5224, ТП-5287) с ВЛ 10/0,4 кВ с монтажом вводов к Заявителям по адресу: СНТ "Мастерок, уч. 304, 353"»			
Изм.	Кол. Уч.	Лист	№ док.	Подпись	Дата				
Составил		Филиппова П.А.				Материалы по обоснование проекта планировки территории	Стадия	Лист	Листов
Проверил		Никитин В.С.						1	1
						Схема расположения элемента планировочной структуры 1:2000		Общество с ограниченной ответственностью «СИБПРОЕКТСТРОЙ»	