


# ПРЕДЛОЖЕНИЯ ПО ВНЕСЕНИЮ ИЗМЕНЕНИЙ В ГЕНЕРАЛЬНЫЙ ПЛАН УШАКОВСКОГО МУНИЦИПАЛЬНОГО ОБРАЗОВАНИЯ В ЧАСТИ ЗЕМЕЛЬНЫХ УЧАСТКОВ, ЗАНИМАЕМЫХ ДНТ «ГЛОБУС»

ФРАГМЕНТ КАРТЫ ГРАНИЦ НАСЕЛЕННЫХ ПУНКТОВ ВХОДЯЩИХ В СОСТАВ УШАКОВСКОГО МУНИЦИПАЛЬНОГО ОБРАЗОВАНИЯ М 1:25 000

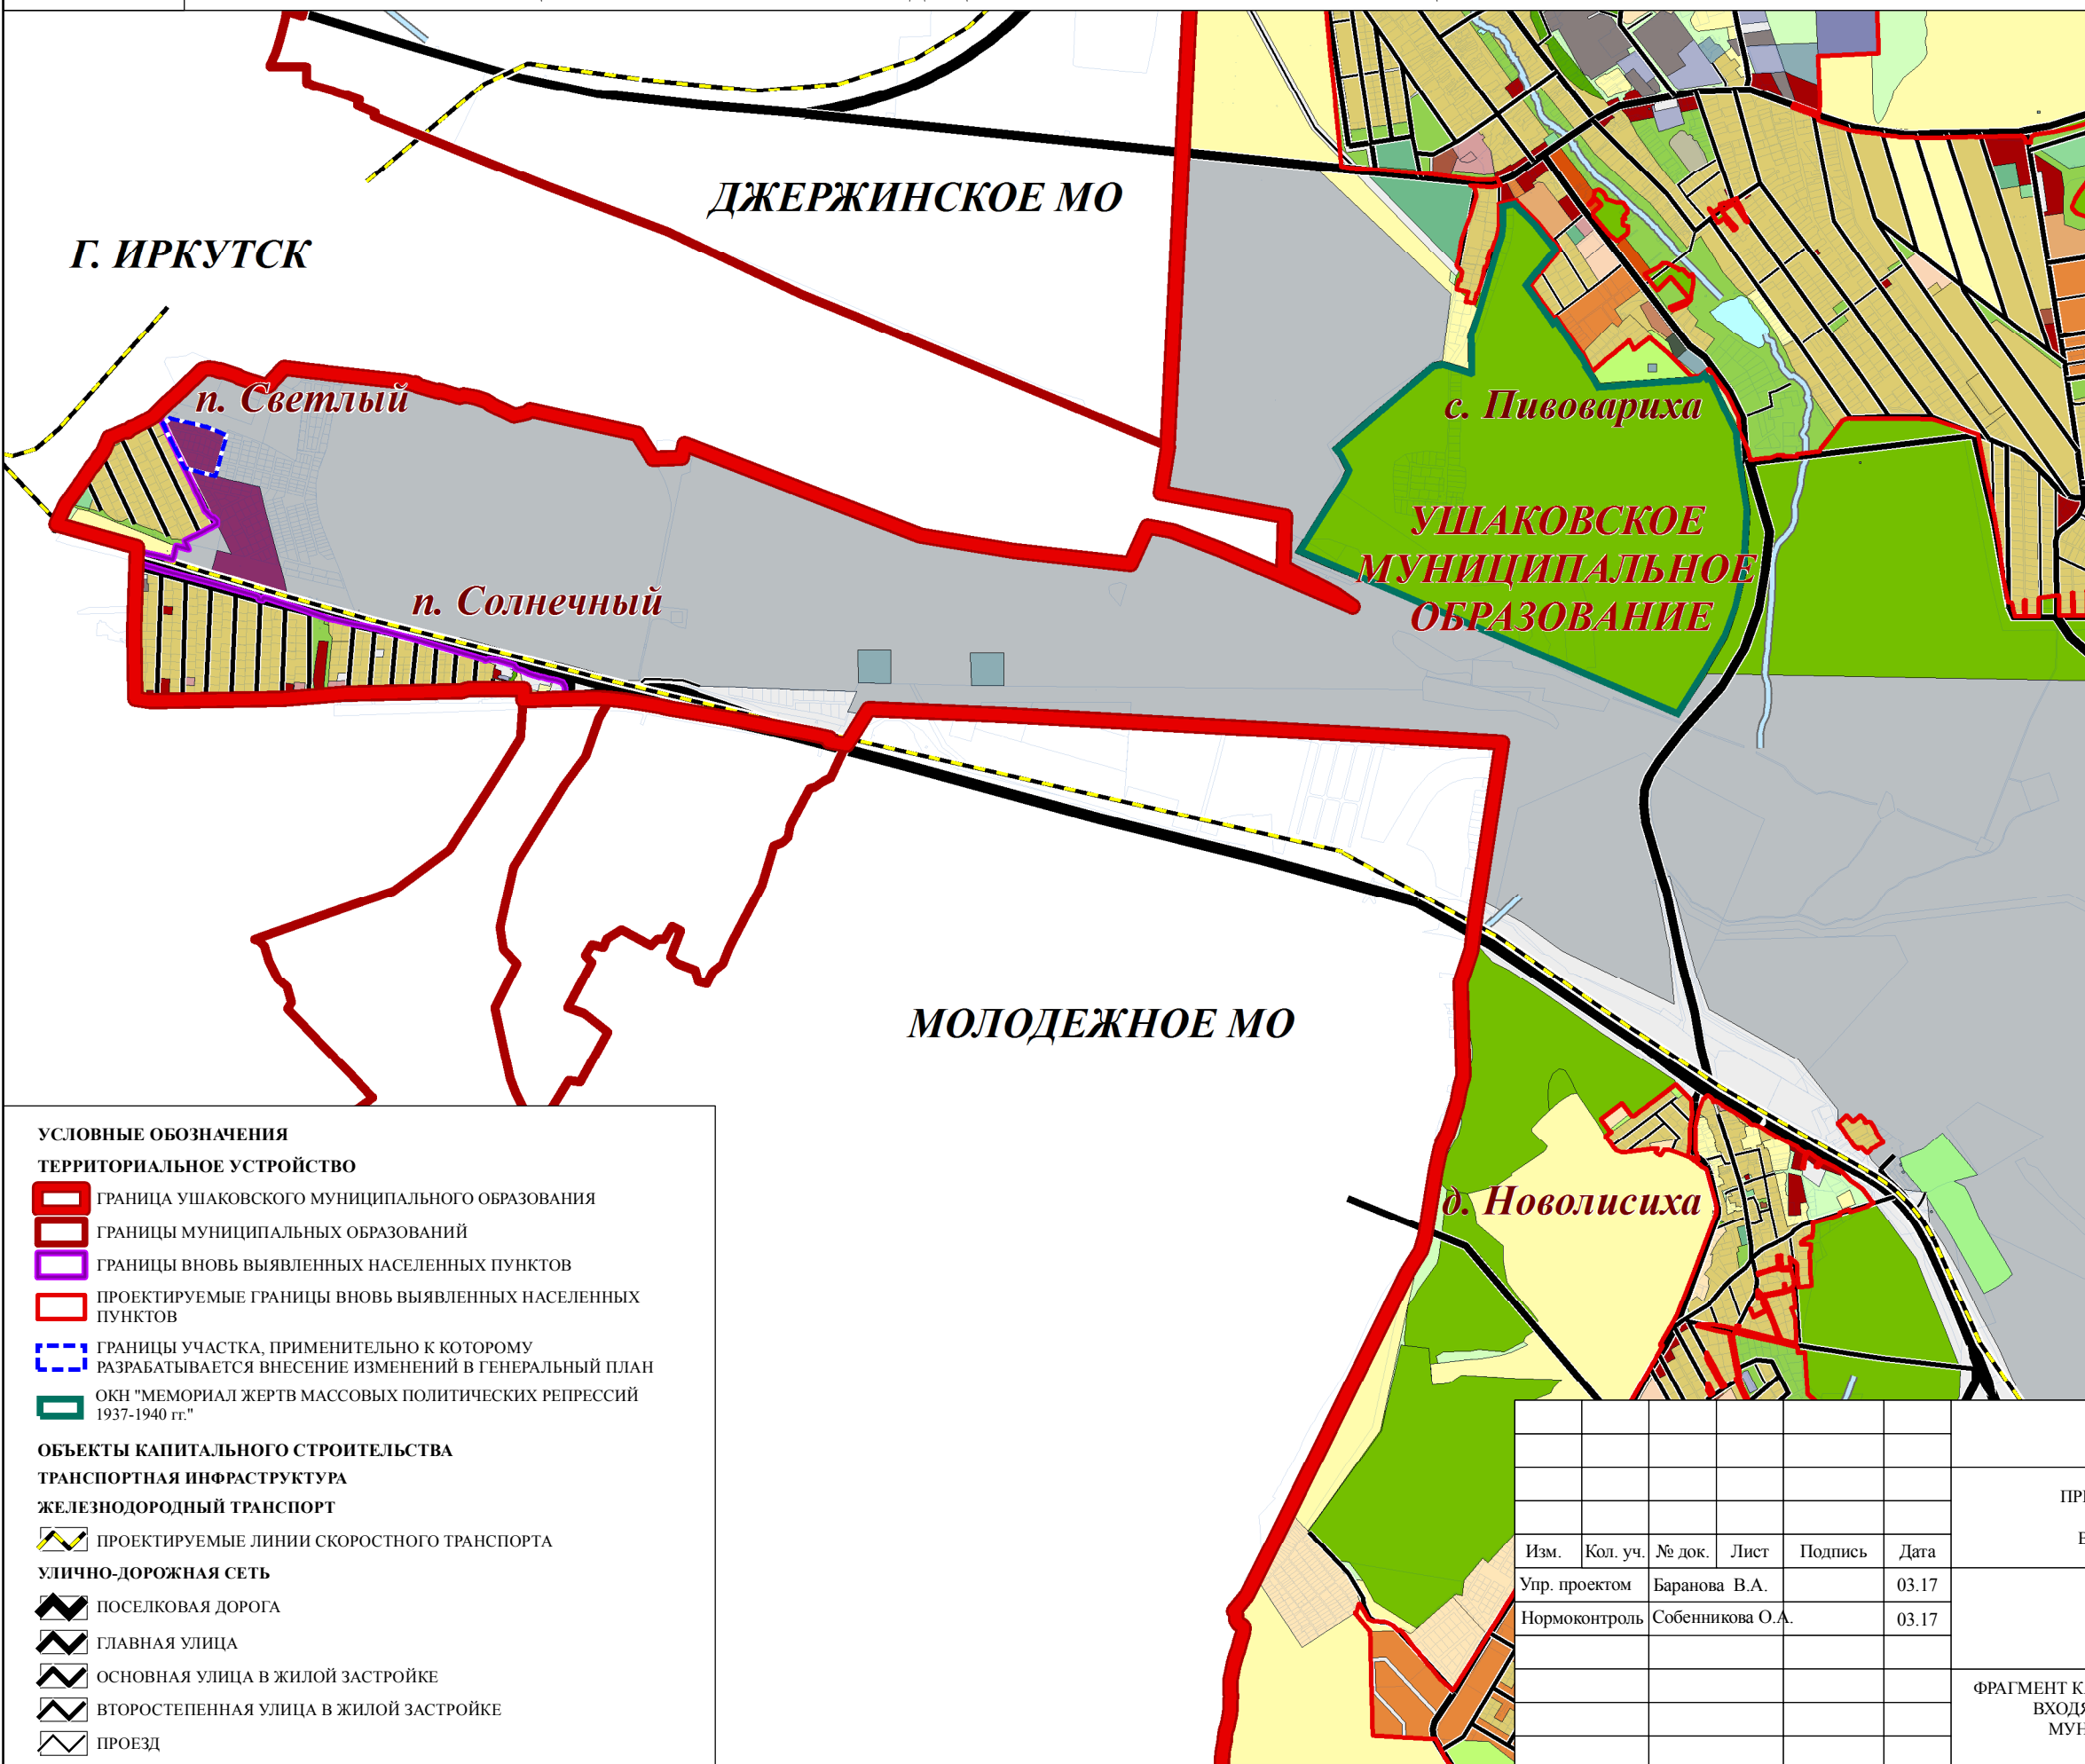

- ИСПОЛЬЗОВАНИЕ ТЕРРИТОРИИ**  
**ФУНКЦИОНАЛЬНОЕ ЗОНИРОВАНИЕ ТЕРРИТОРИИ УШАКОВСКОЕ**
- ЖИЛЫЕ ЗОНЫ**
- Зоны застройки индивидуальными жилыми домами (1-3 этажа)
  - Зоны застройки малоэтажными жилыми домами (1-3 этажа)
  - Зоны застройки среднеэтажными жилыми домами (3-5 этажей)
  - Зоны размещения объектов дошкольного образования
  - Зоны размещения объектов школьного и внешкольного образования
- ОБЩЕСТВЕННО-ДЕЛОВЫЕ ЗОНЫ**
- Зоны делового, общественного и коммерческого назначения
  - Зоны размещения объектов социального, гостиничного и коммунально-бытового назначения
  - Зоны размещения объектов здравоохранения и санаторно-курортного лечения
  - Зоны размещения научно-исследовательских учреждений
  - Зоны размещения объектов культуры и культовых зданий
  - Зоны обслуживания объектов, необходимых для осуществления производственной и предпринимательской деятельности
- ПРОИЗВОДСТВЕННЫЕ И КОММУНАЛЬНЫЕ ЗОНЫ**
- Зоны размещения производственных объектов 3 класса опасности
  - Зоны размещения производственных объектов 4,5 класса опасности
  - Зоны размещения коммунальных и складских объектов
- ЗОНЫ РАЗМЕЩЕНИЯ ИНЖЕНЕРНОЙ И ТРАНСПОРТНОЙ ИНФРАСТРУКТУРЫ**
- Зона размещения объектов инженерной инфраструктуры
  - Зоны размещения объектов транспорта
  - Зоны размещения объектов внешнего транспорта
- ЗОНЫ СЕЛЬСКОХОЗЯЙСТВЕННОГО НАЗНАЧЕНИЯ**
- Зоны сельскохозяйственных угодий
  - Зоны, занятые объектами сельскохозяйственного назначения
- ЗОНЫ РЕКРЕАЦИОННОГО НАЗНАЧЕНИЯ**
- Зоны лесопарков
  - Зоны парков, скверов, бульваров
  - Зоны размещения объектов физической культуры и массового спорта
  - Зоны туристско-рекреационного назначения
- ЗОНЫ ПРИРОДНОГО НАЗНАЧЕНИЯ**
- Зоны природных территорий
  - Зоны занятые лесами
  - Зоны водных объектов
- ЗОНЫ СПЕЦИАЛЬНОГО НАЗНАЧЕНИЯ**
- Зоны озеленения специального назначения (санитарно-защитные территории)
  - Зоны объектов специального назначения (объекты МЧС, МВД)
  - Зоны кладбищ
  - Зоны закрытых кладбищ

**УСЛОВНЫЕ ОБОЗНАЧЕНИЯ**

**ТЕРРИТОРИАЛЬНОЕ УСТРОЙСТВО**

- Граница ушаковского муниципального образования
- Границы муниципальных образований
- Границы вновь выявленных населенных пунктов
- Проектируемые границы вновь выявленных населенных пунктов
- Границы участка, применительно к которому разрабатывается внесение изменений в генеральный план
- ОКН "Мемориал жертв массовых политических репрессий 1937-1940 гг."

**ОБЪЕКТЫ КАПИТАЛЬНОГО СТРОИТЕЛЬСТВА**

**ТРАНСПОРТНАЯ ИНФРАСТРУКТУРА**

**ЖЕЛЕЗНОДОРОДНЫЙ ТРАНСПОРТ**

- Проектируемые линии скоростного транспорта

**УЛИЧНО-ДОРОЖНАЯ СЕТЬ**

- Поселковая дорога
- Главная улица
- Основная улица в жилой застройке
- Второстепенная улица в жилой застройке
- Проезд

						182-16-измГП-УЧ-К5			
						ПРЕДЛОЖЕНИЯ ПО ВНЕСЕНИЮ ИЗМЕНЕНИЙ В ГЕНЕРАЛЬНЫЙ ПЛАН УШАКОВСКОГО МУНИЦИПАЛЬНОГО ОБРАЗОВАНИЯ В ЧАСТИ ЗЕМЕЛЬНЫХ УЧАСТКОВ, ЗАНИМАЕМЫХ ДНТ «ГЛОБУС»			
Изм.	Кол. уч.	№ док.	Лист	Подпись	Дата	УТВЕРЖДАЕМАЯ ЧАСТЬ	Стадия	Лист	Листов
Упр. проектом		Баранова В.А.			03.17			1	1
Нормоконтроль		Собенникова О.А.			03.17				
						ФРАГМЕНТ КАРТЫ ГРАНИЦ НАСЕЛЕННЫХ ПУНКТОВ, ВХОДЯЩИХ В СОСТАВ УШАКОВСКОГО МУНИЦИПАЛЬНОГО ОБРАЗОВАНИЯ М 1:25 000			
						ООО"ППМ "Мастер-План"			