
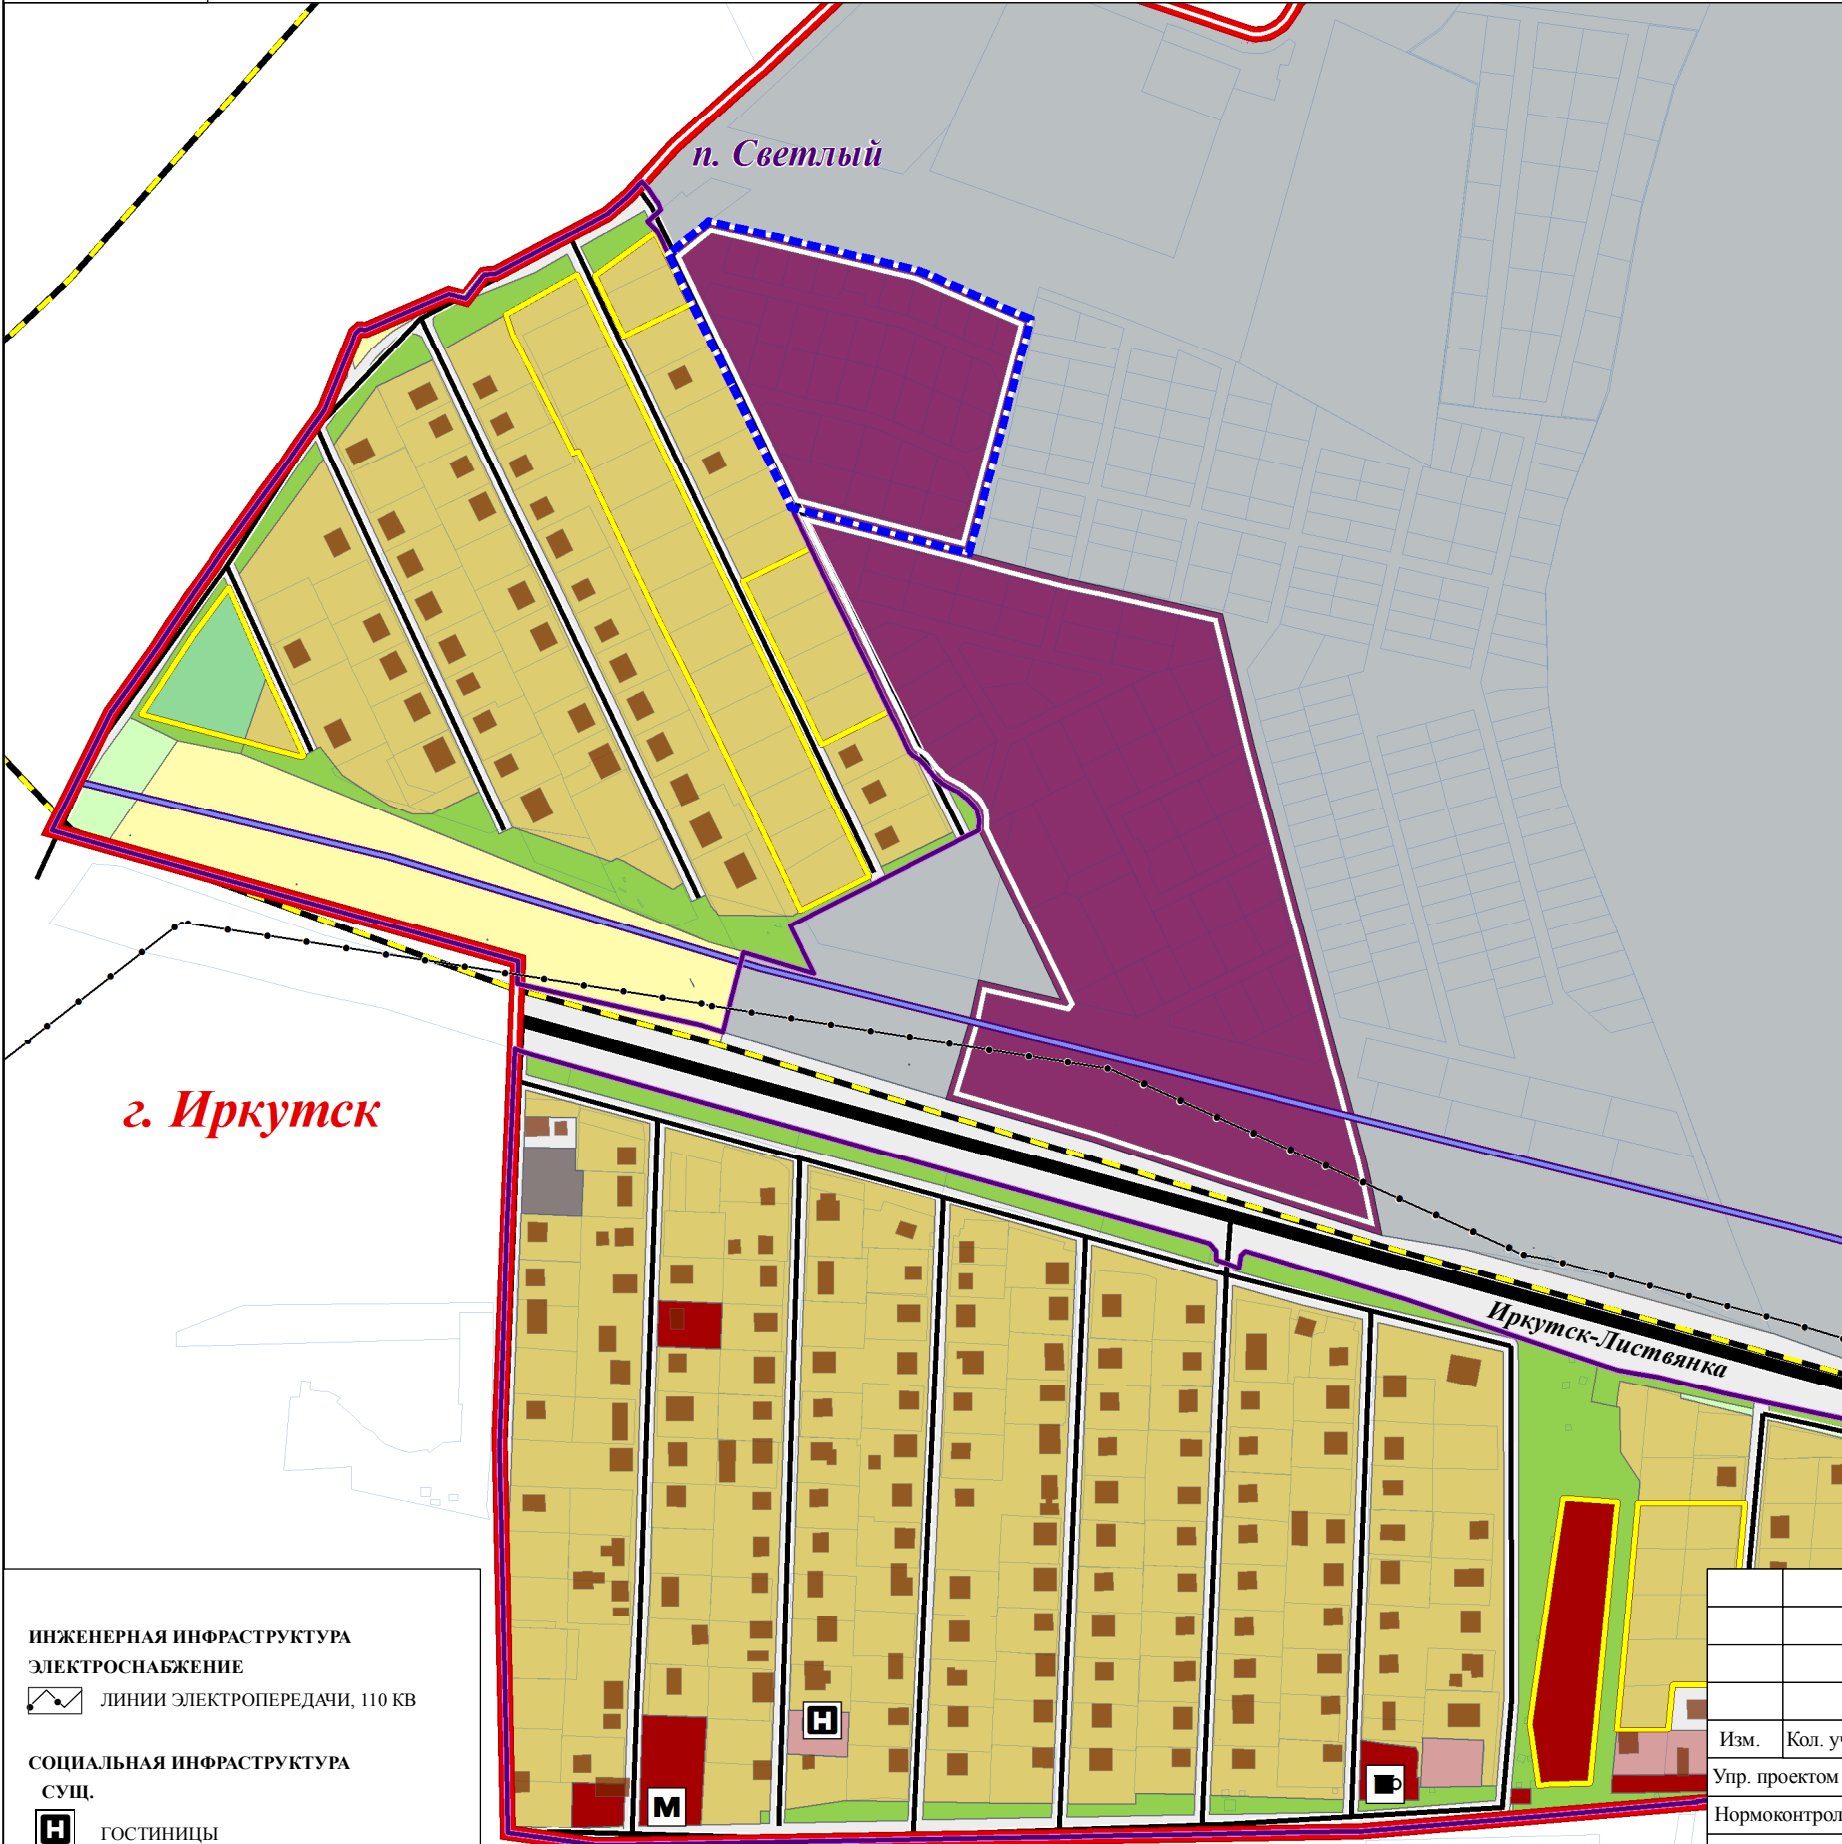


ПРЕДЛОЖЕНИЯ ПО ВНЕСЕНИЮ ИЗМЕНЕНИЙ В ГЕНЕРАЛЬНЫЙ ПЛАН УШАКОВСКОГО МУНИЦИПАЛЬНОГО ОБРАЗОВАНИЯ В ЧАСТИ ЗЕМЕЛЬНЫХ УЧАСТКОВ, ЗАНИМАЕМЫХ ДНТ «ГЛОБУС»

ФРАГМЕНТ КАРТЫ ПЛАНИРУЕМОГО РАЗМЕЩЕНИЯ ОБЪЕКТОВ МЕСТНОГО ЗНАЧЕНИЯ УШАКОВСКОГО МУНИЦИПАЛЬНОГО ОБРАЗОВАНИЯ.
ФРАГМЕНТ ЧЕРТЕЖА НАСЕЛЕННОГО ПУНКТА П. СВЕТЛЫЙ, П. СОЛНЕЧНЫЙ М 1:5 000

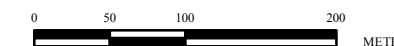

УСЛОВНЫЕ ОБОЗНАЧЕНИЯ

ТЕРРИТОРИАЛЬНОЕ УСТРОЙСТВО

- ГРАНИЦА УШАКОВСКОГО МУНИЦИПАЛЬНОГО ОБРАЗОВАНИЯ
- ГРАНИЦЫ МУНИЦИПАЛЬНЫХ ОБРАЗОВАНИЙ
- ПРОЕКТИРУЕМЫЕ ГРАНИЦЫ НАСЕЛЕННЫХ ПУНКТОВ
- ГРАНИЦЫ УЧАСТКА, ПРИМЕНИТЕЛЬНО К КОТОРОМУ РАЗРАБАТЫВАЕТСЯ ВНЕСЕНИЕ ИЗМЕНЕНИЙ В ГЕНЕРАЛЬНЫЙ ПЛАН

ИСПОЛЬЗОВАНИЕ ТЕРРИТОРИИ

ФУНКЦИОНАЛЬНОЕ ЗОНИРОВАНИЕ ТЕРРИТОРИИ

ЖИЛЫЕ ЗОНЫ

- ЗОНЫ ЗАСТРОЙКИ ИНДИВИДУАЛЬНЫМИ ЖИЛЫМИ ДОМАМИ (1-3 ЭТАЖА)

ОБЩЕСТВЕННО-ДЕЛОВЫЕ ЗОНЫ

- ЗОНЫ ДЕЛОВОГО, ОБЩЕСТВЕННОГО И КОММЕРЧЕСКОГО НАЗНАЧЕНИЯ
- ЗОНЫ РАЗМЕЩЕНИЯ ОБЪЕКТОВ СОЦИАЛЬНОГО, ГОСТИНИЧНОГО И КОММУНАЛЬНО-БЫТОВОГО НАЗНАЧЕНИЯ
- ЗОНЫ РАЗМЕЩЕНИЯ ОБЪЕКТОВ ЗДРАВООХРАНЕНИЯ И САНАТОРНО-КУРОРТНОГО ЛЕЧЕНИЯ
- ЗОНЫ ОБСЛУЖИВАНИЯ ОБЪЕКТОВ, НЕОБХОДИМЫХ ДЛЯ ОСУЩЕСТВЛЕНИЯ ПРОИЗВОДСТВЕННОЙ И ПРЕДПРИНИМАТЕЛЬСКОЙ ДЕЯТЕЛЬНОСТИ

ПРОИЗВОДСТВЕННЫЕ И КОММУНАЛЬНЫЕ ЗОНЫ

- ЗОНЫ РАЗМЕЩЕНИЯ ПРОИЗВОДСТВЕННЫХ ОБЪЕКТОВ 4,5 КЛАССА ОПАСНОСТИ
- ЗОНЫ РАЗМЕЩЕНИЯ КОММУНАЛЬНЫХ И СКЛАДСКИХ ОБЪЕКТОВ

ЗОНЫ РАЗМЕЩЕНИЯ ИНЖЕНЕРНОЙ И ТРАНСПОРТНОЙ ИНФРАСТРУКТУРЫ

- ЗОНА РАЗМЕЩЕНИЯ ОБЪЕКТОВ ИНЖЕНЕРНОЙ ИНФРАСТРУКТУРЫ
- ЗОНЫ РАЗМЕЩЕНИЯ ОБЪЕКТОВ ТРАНСПОРТА
- ЗОНЫ РАЗМЕЩЕНИЯ ОБЪЕКТОВ ВНЕШНЕГО ТРАНСПОРТА

ЗОНЫ СЕЛЬСКОХОЗЯЙСТВЕННОГО НАЗНАЧЕНИЯ

- ЗОНЫ СЕЛЬСКОХОЗЯЙСТВЕННЫХ УГОДИЙ

ЗОНЫ РЕКРЕАЦИОННОГО НАЗНАЧЕНИЯ

- ЗОНЫ ПАРКОВ, СКВЕРОВ, БУЛЬВАРОВ

ЗОНЫ ПРИРОДНОГО НАЗНАЧЕНИЯ

- ЗОНЫ ПРИРОДНЫХ ТЕРРИТОРИЙ

ЗОНЫ СПЕЦИАЛЬНОГО НАЗНАЧЕНИЯ

- ЗОНЫ ОЗЕЛЕНЕНИЯ СПЕЦИАЛЬНОГО НАЗНАЧЕНИЯ (САНИТАРНО-ЗАЩИТНЫЕ ТЕРРИТОРИИ)

ОБЪЕКТЫ КАПИТАЛЬНОГО СТРОИТЕЛЬСТВА

ОБЪЕКТЫ НЕДВИЖИМОСТИ

- СТРОЕНИЯ

ОЧЕРЕДНОСТЬ СТРОИТЕЛЬСТВА

- ПЕРВАЯ ОЧЕРЕДЬ СТРОИТЕЛЬСТВА
- РАСЧЕТНЫЙ СРОК

ТРАНСПОРТНАЯ ИНФРАСТРУКТУРА

ЖЕЛЕЗНОДОРОЖНЫЙ ТРАНСПОРТ

- ПРОЕКТИРУЕМЫЕ ЛИНИИ СКОРОСТНОГО ТРАНСПОРТА

УЛИЧНО-ДОРОЖНАЯ СЕТЬ

- ПОСЕЛКОВАЯ ДОРОГА
- ВТОРОСТЕПЕННАЯ УЛИЦА В ЖИЛОЙ ЗАСТРОЙКЕ

ТРУБОПРОВОДНЫЙ ТРАНСПОРТ

- КЕРОСИНОПРОВОДЫ

ИНЖЕНЕРНАЯ ИНФРАСТРУКТУРА

ЭЛЕКТРОСНАБЖЕНИЕ

- ЛИНИИ ЭЛЕКТРОПЕРЕДАЧИ, 110 КВ

СОЦИАЛЬНАЯ ИНФРАСТРУКТУРА

СУЩ.

- ГОСТИНИЦЫ
- КАФЕ, БАРЫ
- МАГАЗИНЫ

						182-16-измГП-УЧ-К2			
						ПРЕДЛОЖЕНИЯ ПО ВНЕСЕНИЮ ИЗМЕНЕНИЙ В ГЕНЕРАЛЬНЫЙ ПЛАН УШАКОВСКОГО МУНИЦИПАЛЬНОГО ОБРАЗОВАНИЯ В ЧАСТИ ЗЕМЕЛЬНЫХ УЧАСТКОВ, ЗАНИМАЕМЫХ ДНТ «ГЛОБУС»			
Изм.	Кол. уч.	№ док.	Лист	Подпись	Дата	УТВЕРЖДАЕМАЯ ЧАСТЬ	Стадия	Лист	Листов
Упр. проектом		Баранова В.А.			03.17				
Нормоконтроль		Собенникова О.А.			03.17			1	1
						ФРАГМЕНТ КАРТЫ ПЛАНИРУЕМОГО РАЗМЕЩЕНИЯ ОБЪЕКТОВ МЕСТНОГО ЗНАЧЕНИЯ УШАКОВСКОГО МУНИЦИПАЛЬНОГО ОБРАЗОВАНИЯ. ФРАГМЕНТ ЧЕРТЕЖА НАСЕЛЕННОГО ПУНКТА П. СВЕТЛЫЙ, П. СОЛНЕЧНЫЙ М 1:5 000			
						ООО"ППМ "Мастер-План"			