


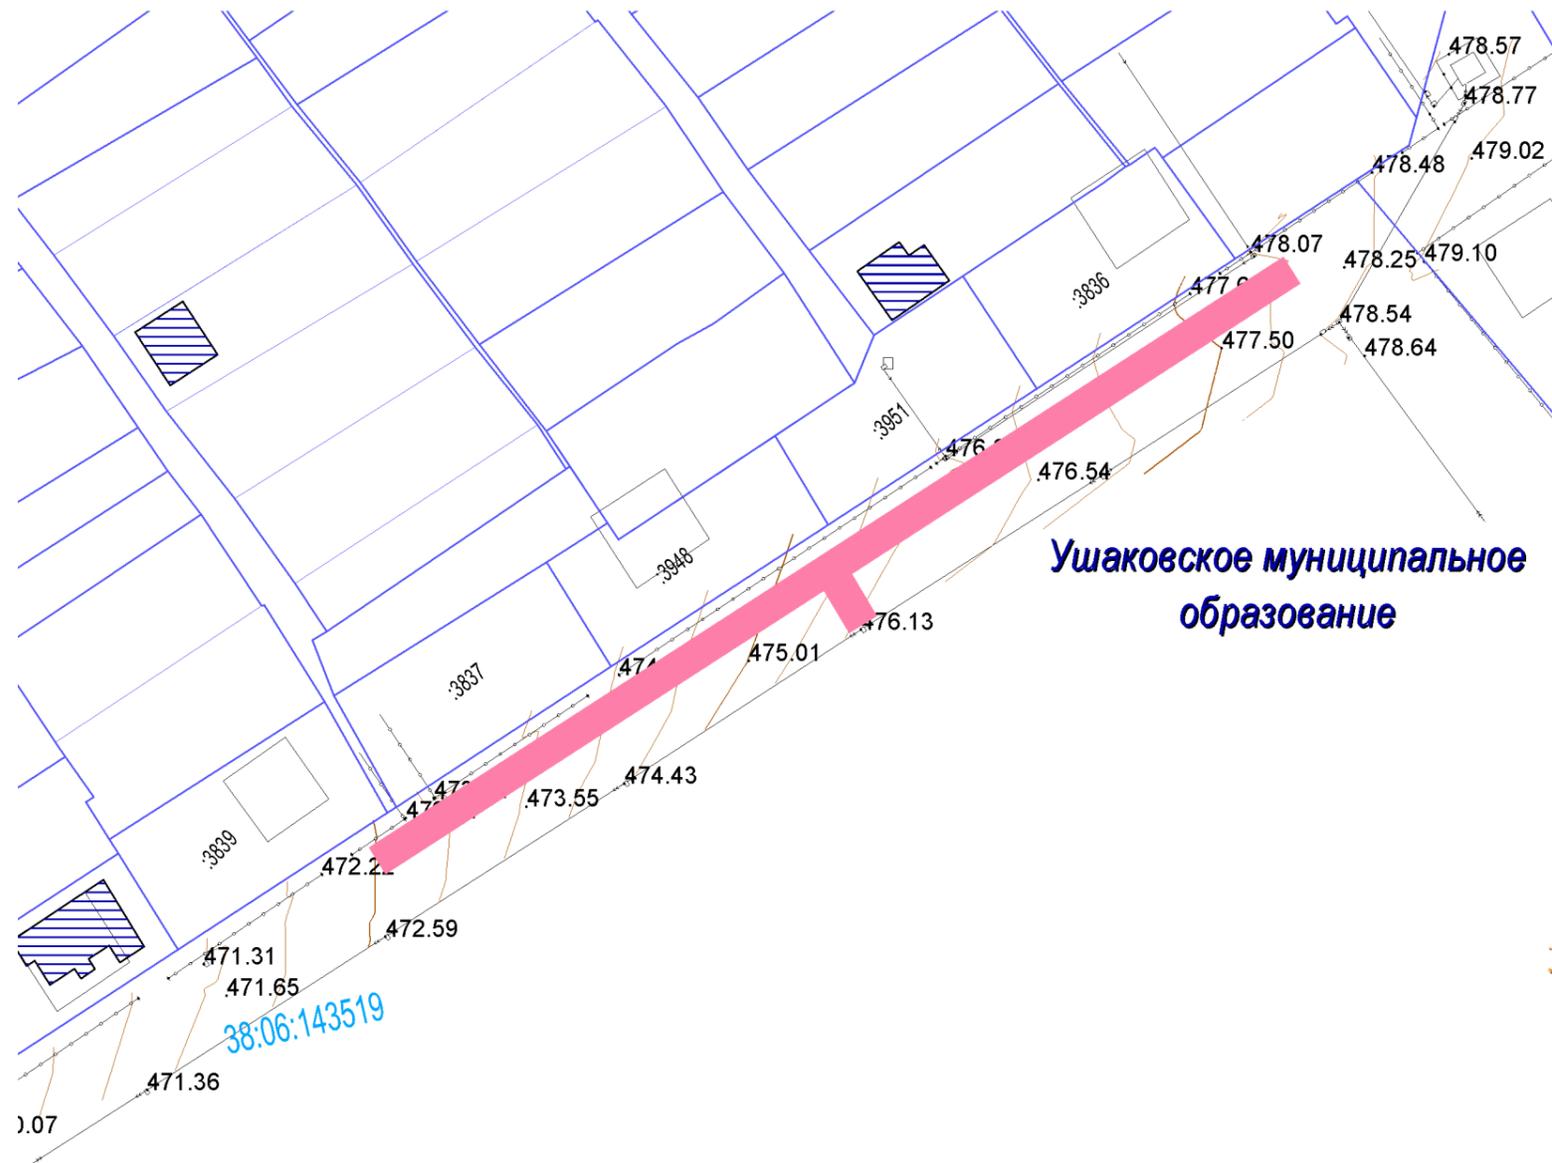

**ПРОЕКТ ПЛАНИРОВКИ И МЕЖЕВАНИЯ ТЕРРИТОРИИ ДЛЯ СТРОИТЕЛЬСТВА ЛИНЕЙНОГО ОБЪЕКТА
«КТПС 10/0,4 кВ с ВЛ 0,4 кВ и линейным ответвлением от ВЛ 10 кВ Березовая-СНТ Строитель-2, СНТ Колос»
Схема расположения элемента планировочной структуры М 1:1000**



Условные обозначения:

- граница проектируемого объекта
- граница земельного участка заявителя
- граница населенного пункта
- 432.50 отметки высот
- :4531 кадастровый номер земельного участка
- ← Линия ВЛ-10 кВ
- Ушаковское МО наименование муниципального образования

38:06:143519

						06-2018-2-ПП-ОМ-1			
						«Проект планировки и межевания территории для строительства линейного объекта «КТПС 10/0,4 кВ с ВЛ 0,4 кВ и линейным ответвлением от ВЛ 10 кВ Березовая-СНТ Строитель-2, СНТ Колос»			
Изм.	Кол. Уч.	Лист	№ док.	Подпись	Дата	Материалы по обоснованию проекта планировки территории	Стадия	Лист	Листов
								1	1
Составил						Филиппова П.А			
Проверил						Никитин В.С			
						Схема расположения элемента планировочной структуры 1:1000		Общество с ограниченной ответственностью «СИБПРОЕКТСТРОЙ»	