

ООО «Протон»
Организация движения и ограждения места производства
вблизи проезжей части при замене опор ВЛ

Утверждаю:
Директор ООО «Протон»


С.П. Литвинов

Согласовано:

Глава администрации

Ушаковского муниципального образования

З.В.В. Галицков

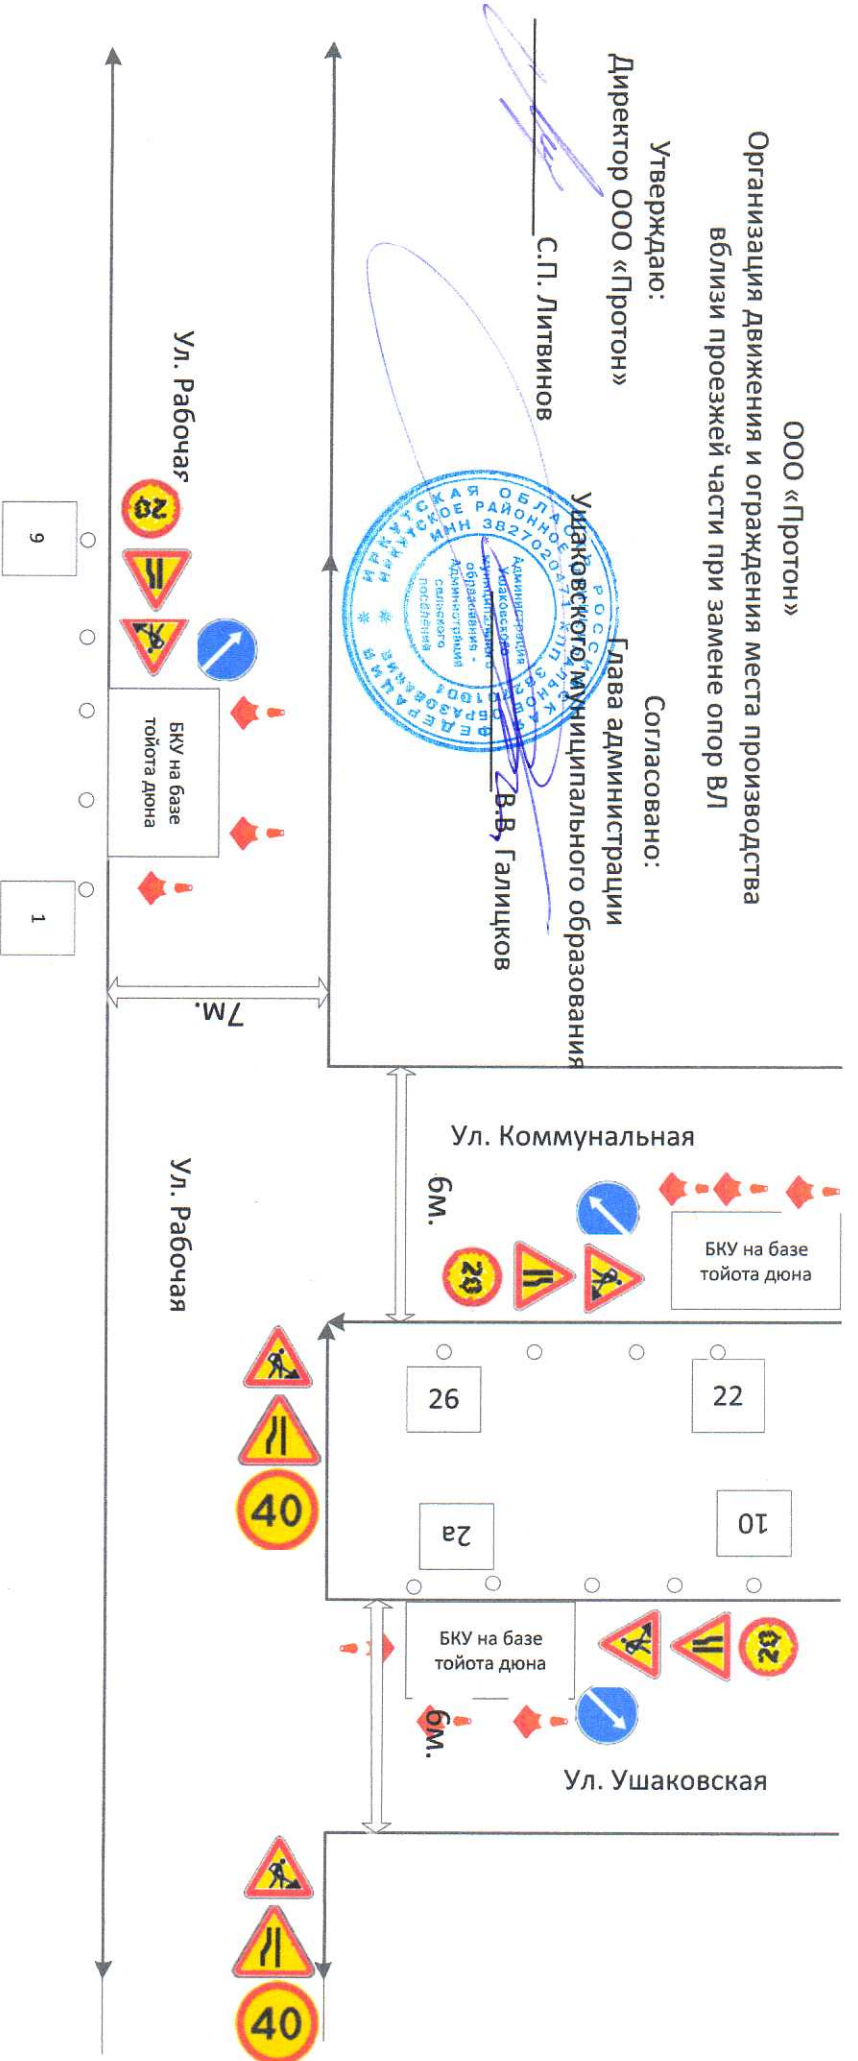

Вид и характер дорожных работ:
Замена опор ВЛ
Ответственный за проведение работ:
Литвинов А.С.
Тел: 89247007195

1. Работы производить в соответствии с ОДМ 2186019-2016
2. Выставить светоотражающие дорожные знаки на желтом фоне в соответствии с ГОСТ 52289-2004
3. Место работы оградить, в ночное время осветить.

ООО «Протон»

Организация движения и ограждения места производства
вблизи проезжей части при замене опор ВЛ

Утверждаю:

Директор ООО «Протон»

С.П. Литвинов

Согласовано:

Глава администрации
Ушаковского муниципального образования

В.В. Галицков



Вид и характер дорожных работ:
Замена опор ВЛ

Ответственный за проведение работ:
Литвинов А.С.
Тел: 892247007195


1. Работы производить в соответствии с ОДМ 2186019-2016
2. Выставить светоотражающие дорожные знаки на желтом фоне в соответствии с ГОСТ 52289-2004
3. Место работы оградить, в ночное время осветить.

ООО «Протон»
Организация движения и ограждения места производства
вблизи проезжей части при замене опор ВЛ


Утверждаю:
Директор ООО «Протон»

С.П. Литвинов

Согласовано:

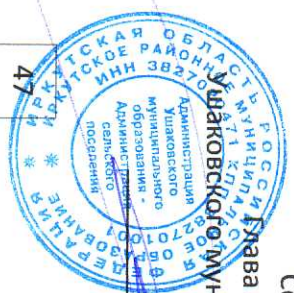

В.В. Галицков

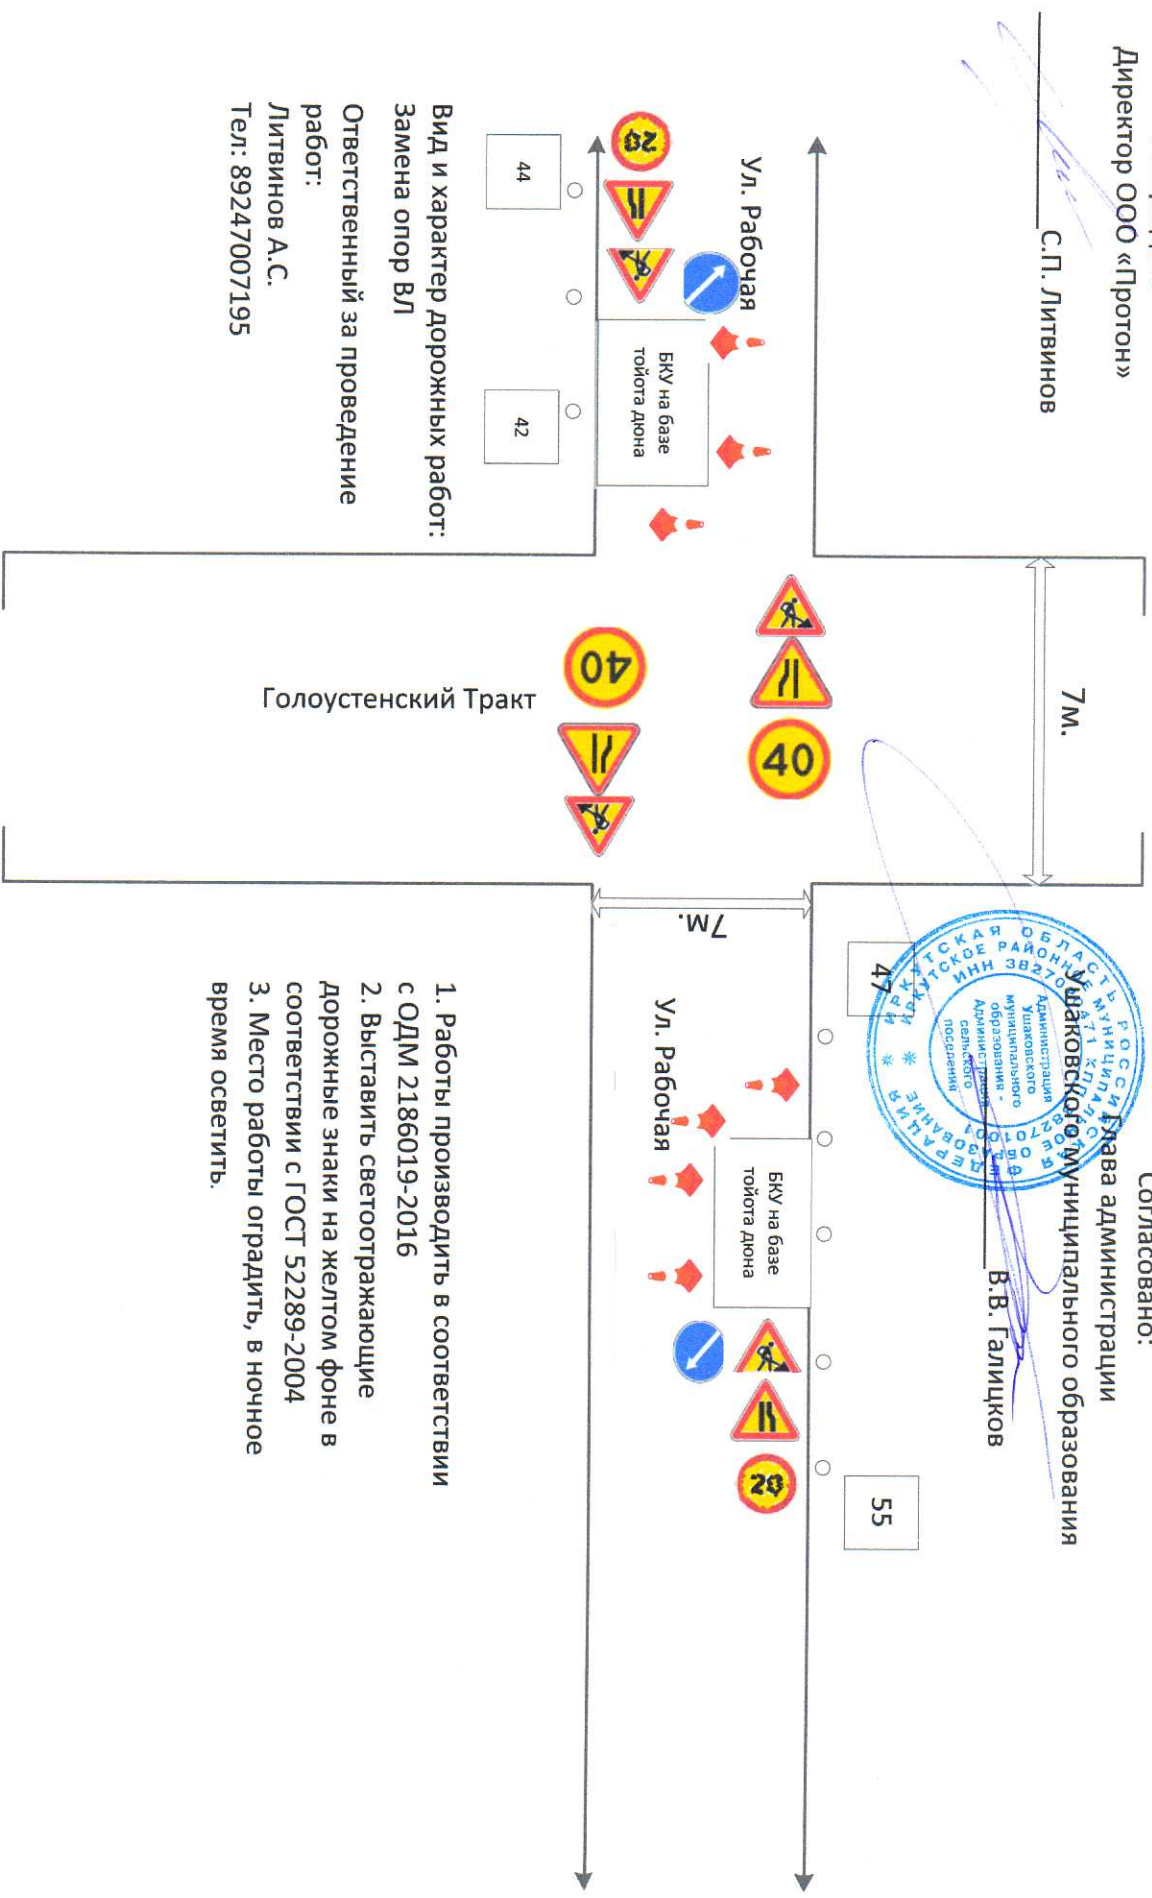

Вид и характер дорожных работ:
Замена опор ВЛ
Ответственный за проведение работ:
Литвинов А.С.
Тел: 89247007195

1. Работы производить в соответствии с ОДМ 2186019-2016
2. Выставить светоотражающие дорожные знаки на желтом фоне в соответствии с ГОСТ 52289-2004
3. Место работы оградить, в ночное время осветить.

Утверждаю:

Директор ООО «Протон»

С.П. Литвинов

Согласовано:


Глава администрации
Ушаковского муниципального образования

В.В. Галицков



Ул. Набережная

7 м.

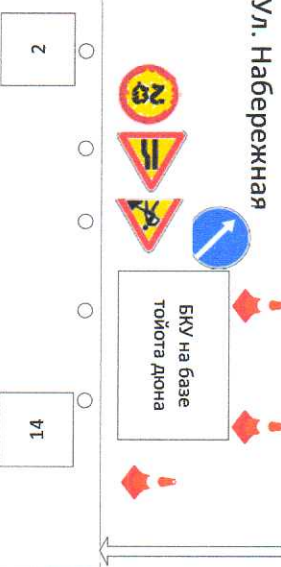

Вид и характер дорожных работ:
Замена опор ВЛ

Ответственный за проведение
работ:

Литвинов А.С.
Тел: 89247007195

1. Работы производить в соответствии с ОДМ 2186019-2016
2. Выставить светоотражающие дорожные знаки на желтом фоне в соответствии с ГОСТ 52289-2004
3. Место работы оградить, в ночное время осветить.


ООО «Протон»

Организация движения и ограждения места производства работ вблизи проезжей части при замене опор ВЛ


Утверждаю:
Директор ООО «Протон»


С.П. Литвинов

1а 9

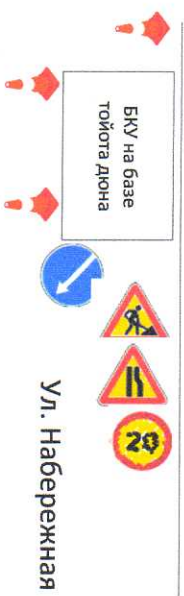


Ул. Набережная

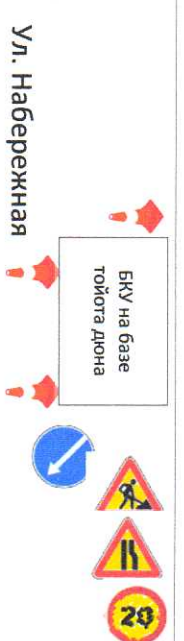

Ул. Набережная

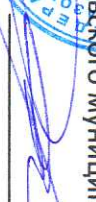

Согласовано:
Глава администрации
Ушаковского муниципального образования

В.В. Галицков

11 23

Вид и характер дорожных работ:
Замена опор ВЛ

Ответственный за проведение работ:
Литвинов А.С.
Тел: 89247007195

1. Работы производить в соответствии с ОДМ 2186019-2016
2. Выставить светоотражающие дорожные знаки на желтом фоне в соответствии с ГОСТ 52289-2004
3. Место работы оградить, в ночное время осветить.

Утверждаю:
Директор ООО «Протон»


С.П. Литвинов

ООО «Протон»
Организация движения и ограждения места производства
вблизи проезжей части при замене опор ВЛ

Согласовано:



В.В. Галицков

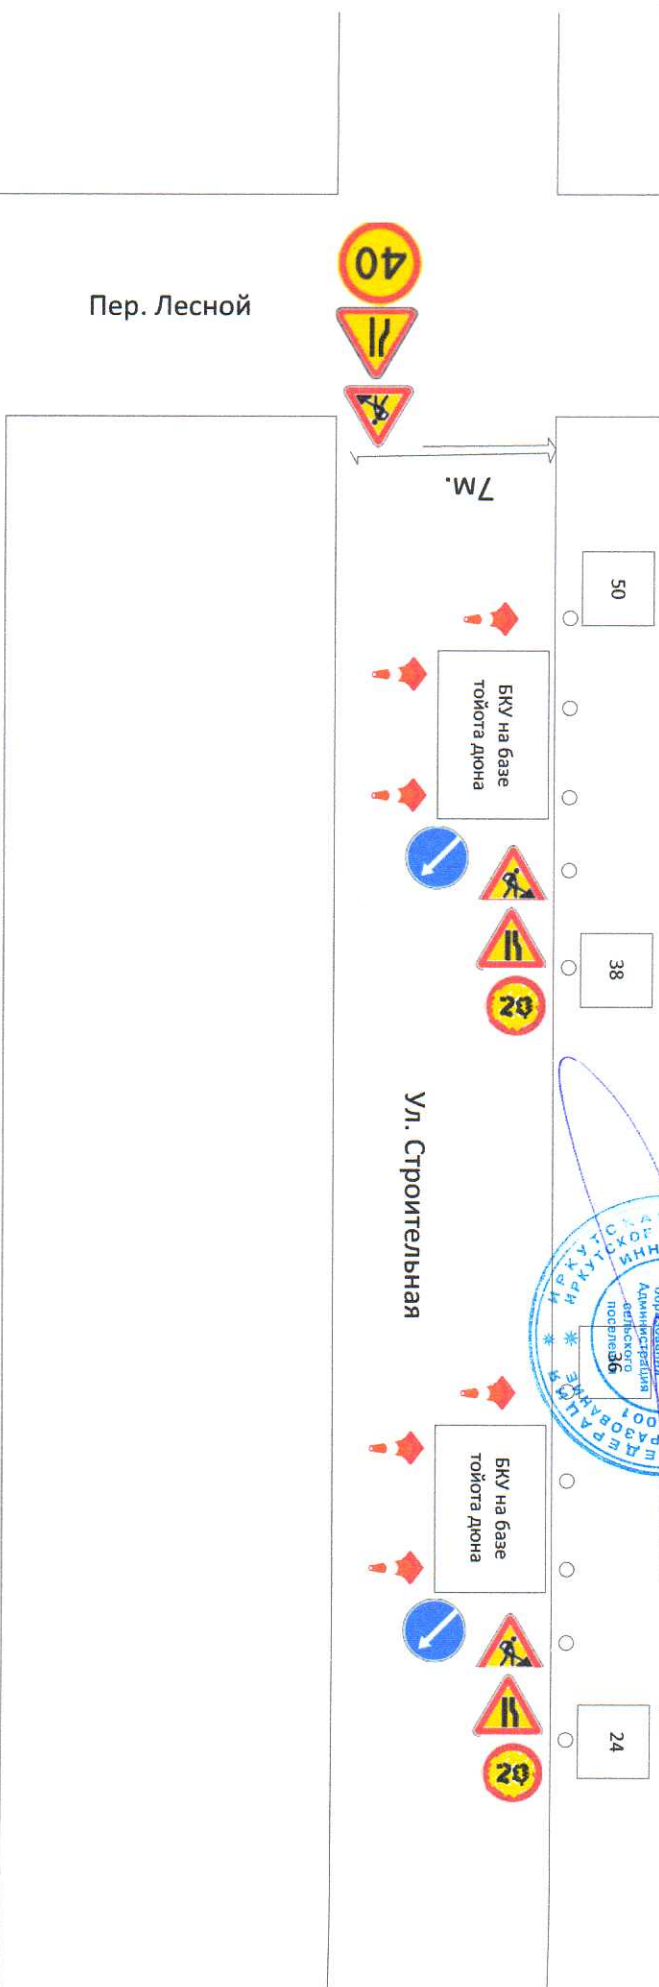

Пожарный проезд

Вид и характер дорожных работ:
Замена опор ВЛ

Ответственный за проведение работ:
Литвинов А.С.
Тел.: 89247007195

1. Работы производить в соответствии с ОДМ 2186019-2016
2. Выставить светоотражающие дорожные знаки на желтом фоне в соответствии с ГОСТ 52289-2004
3. Место работы оградить, в ночное время осветить.