

ПРОЕКТ ПЛАНИРОВКИ И МЕЖЕВАНИЯ ТЕРРИТОРИИ И ДЛЯ СТРОИТЕЛЬСТВА ЛИНЕЙНОГО ОБЪЕКТА
 «2хКТПН-630 кВА (ТП-5224, ТП-5287) с ВЛ 10/0,4 кВ с монтажом вводов к Заявителям по адресу: СНТ "Мастерок, уч. 304, 353»

СХЕМА ИСПОЛЬЗОВАНИЯ ТЕРРИТОРИИ В ПЕРИОД ПОДГОТОВКИ
 ПРОЕКТА ПЛАНИРОВКИ ТЕРРИТОРИИ М 1:2500

Условные обозначения:

- граница проектируемого объекта
- граница земельного участка заявителя
- граница населенного пункта
- 432.50 отметки высот
- :4531 кадастровый номер земельного участка
- ←→ Линия ВЛ-10 кВ
- 38:06:144003 номер кадастрового квартала

ЗОНЫ СЕЛЬСКОХОЗЯЙСТВЕННОГО ИСПОЛЬЗОВАНИЯ


- СХ-1 Зоны сельскохозяйственных угодий
- СХ-2 Зоны, занятые объектами сельскохозяйственного назначения

ЗОНЫ РЕКРЕАЦИОННОГО НАЗНАЧЕНИЯ

- Р-1 Зоны лесов и лесопарков
- Р-2 Зоны парков, скверов, бульваров
- Р-3 Зоны размещения объектов физической культуры и массового спорта
- Р-4 Зоны туристско-рекреационного назначения
- Р-5 Зоны размещения территории пляжей

ЗОНЫ ПРИРОДНОГО НАЗНАЧЕНИЯ

- ПН-1 Зоны природных территорий
- ПН-2 Зоны занятые лесами
- ПН-3 Зоны территории с нарушенным рельефом
- ПН-4 Зоны территории болот
- ПН-5 Зоны водных объектов

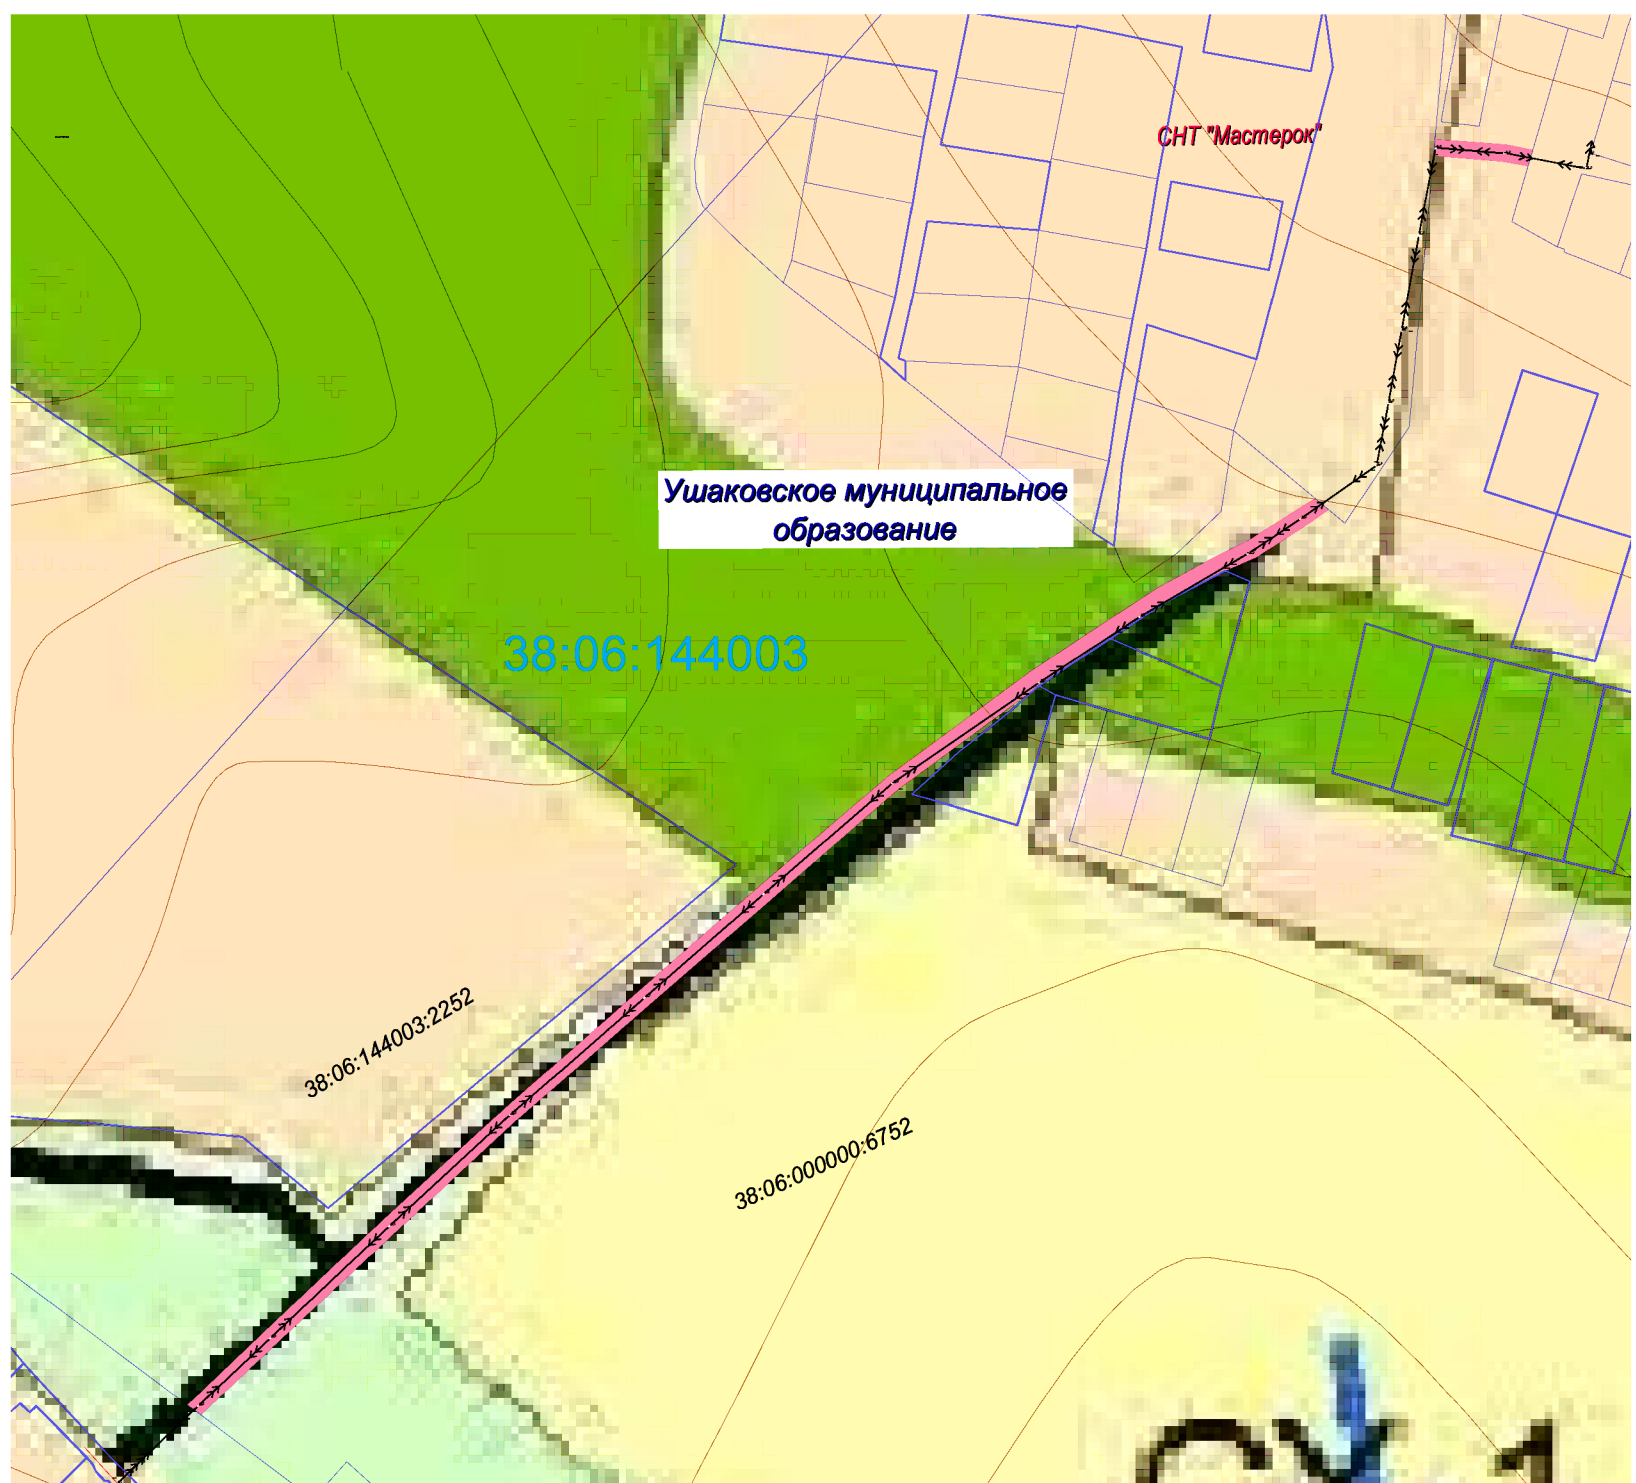

						10-2018-2-ПП-ОМ-3			
						Проект планировки и межевания территории для строительства линейного объекта 2хКТПН-630 кВА (ТП-5224, ТП-5287) с ВЛ 10/0,4 кВ с монтажом вводов к Заявителям по адресу: СНТ "Мастерок, уч. 304, 353			
Изм.	Кол. Уч.	Лист	№ док.	Подпись	Дата	Материалы по обоснование проекта планировки территории	Стадия	Лист	Листов
Составил		Филиппова П.А						1	1
Проверил		Никитин В.С				Схема использования территории в период подготовки проекта планировки территории 1:2500	Общество с ограниченной ответственностью «СИБПРОЕКТСТРОЙ»		