

СТРОИТЕЛЬНЫЕ ТЕХНОЛОГИИ

ООО «Строительные технологии»
ИНН 3808195726 ОГРН 1163850077786
РФ, Иркутская область, 664014, г. Иркутск, ул. Покрышкина, дом №74, офис 407
тел.: +7 (3952)500-013
e-mail: st-tehnologi@mail.ru
р/с 40702810948100000953 ПАО АКБ «Авангард» г. Москва
БИК 044525201 к/с 30101810000000000201

ООО «Строительные технологии»
Исходящий № 001-01/23
« 11 » сентября 2023 г.

Начальнику ОГИБДД МУ МВД
России «Иркутское»
Майору полиции
Е.М. Каримову

Уважаемый Евгений Михайлович!

В рамках исполнения договора субподряда № СП-1/2022 от 16.06.2022г. с АО «ДСИО» на выполнение работ по объекту: «Реконструкция ул.Ягодная – Дорожная в д.Новолисиха Ушаковского муниципального образования Иркутского района Иркутской области» направляем Вам дополнительные схемы организации дорожного движения, разработанные согласно ОДМ 218.6.019-2016 на период производства работ. Сроки проведения работ на объекте: начало 22.06.2022г., окончание 31.10.2024г.

Генеральный директор

В.А. Саркисян

Приложения:

1. Схемы организации дорожного движения №1.1, №1.2, №1.4, №5.1.

Исполнитель:
Л.Е. Выговский
+79148905674

ПРИНЯТО
ОГИБДД МУ МВД
«Иркутское»
« 11 » сентября 2023 г.

**СХЕМА ОРГАНИЗАЦИИ ДВИЖЕНИЯ И ОГРАЖДЕНИЯ МЕСТ
ПРОИЗВОДСТВА ДОРОЖНЫХ РАБОТ**
по объекту: "Реконструкция ул. Ягодная-Дорожная в д. Новолисиха
Ушаковского муниципального образования Иркутского района
Иркутской области"


"УТВЕРЖДАЮ"
ООО "Строительные технологии"
Генеральный директор
Душманов В.А. Саркисян
Директор
С.У. Сайфуллин

"СОГЛАСОВАНО"
МО "Ушаковское"
Глава
С.У. Сайфуллин

Схема №14

"УТВЕРЖДАЮ"
Иркутская область
Департамент транспорта
Иркутского края
Директор
С.Е. Полозков

"СОГЛАСОВАНО"
Иркутская область
Департамент транспорта
Иркутского края
Директор
С.Е. Полозков

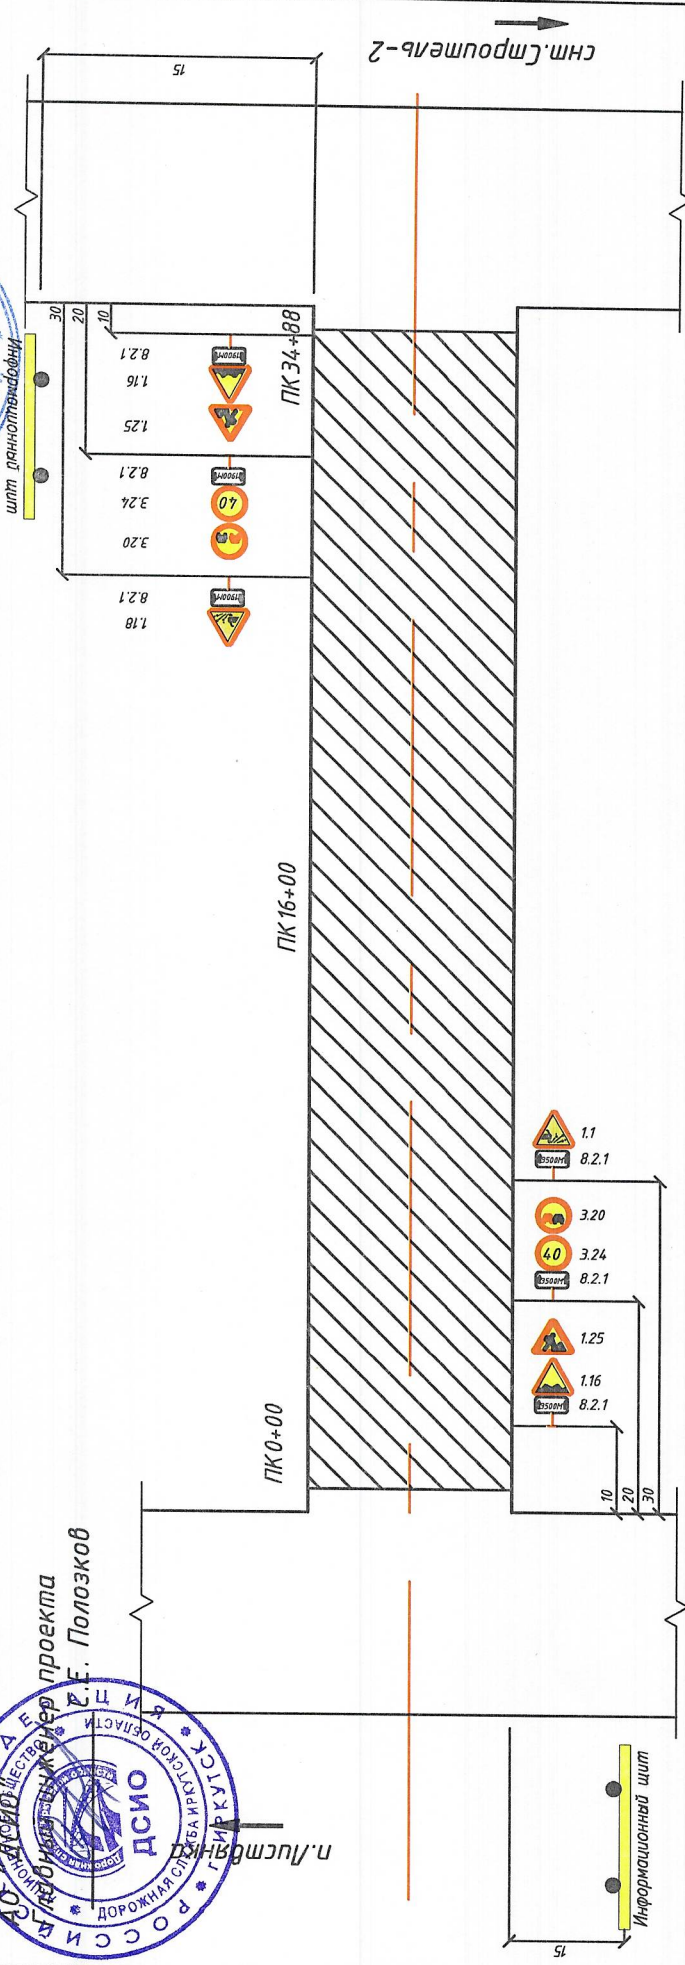

- Примечание:
1. Схема организации движения и ограждения мест производства дорожных работ составлена согласно ОДМ 218.6.019-2016, с учетом требований ГОСТ Р 52289-2004, ГОСТ Р 58350-2019 и ГОСТ Р 52290-2004;
 2. Временные дорожные знаки устанавливаются на металлических стойках или раскладных рамах. Согласно п.5.2.1 ГОСТ 32948-2014 опоры временных знаков должны быть окрашены чередующимися горизонтальными полосами желтого и черного цвета шириной 0,2 м начиная с желтого цвета от верха опор;
 3. Временная разметка наносится только на твердое, сухое, обеспыленное покрытие при температуре окружающего воздуха не менее 5°C;
 4. Расстановка знаков и ограждения производится в соответствии с ГОСТ Р 52289-2004 и ОДМ 218.6.019-2016;
 5. Форма, расцветка, символы и размеры временных дорожных знаков приняты по ГОСТ Р 52289-2004;
 6. Все размеры на схеме даны в метрах.

**СХЕМА ОРГАНИЗАЦИИ ДВИЖЕНИЯ И ОГРАЖДЕНИЯ МЕСТ
ПРОИЗВОДСТВА ДОРОЖНЫХ РАБОТ**
по объекту: "Реконструкция ул. Ягодная-Дорожная в д. Новолисиха
Ушаковского муниципального образования Иркутского района
Иркутской области" ЭТАП 1

УТВЕРЖДАЮ "ООО Строительные технологии"
Генеральный директор
В.А. Саркисян


Исполнитель проекта
И.Д. Полозков

СОГЛАСОВАНО "ООО Строительные технологии"
МО "Ушаковское"
Г. Лавров



С.У. Сайфуллин

Схема №1.1

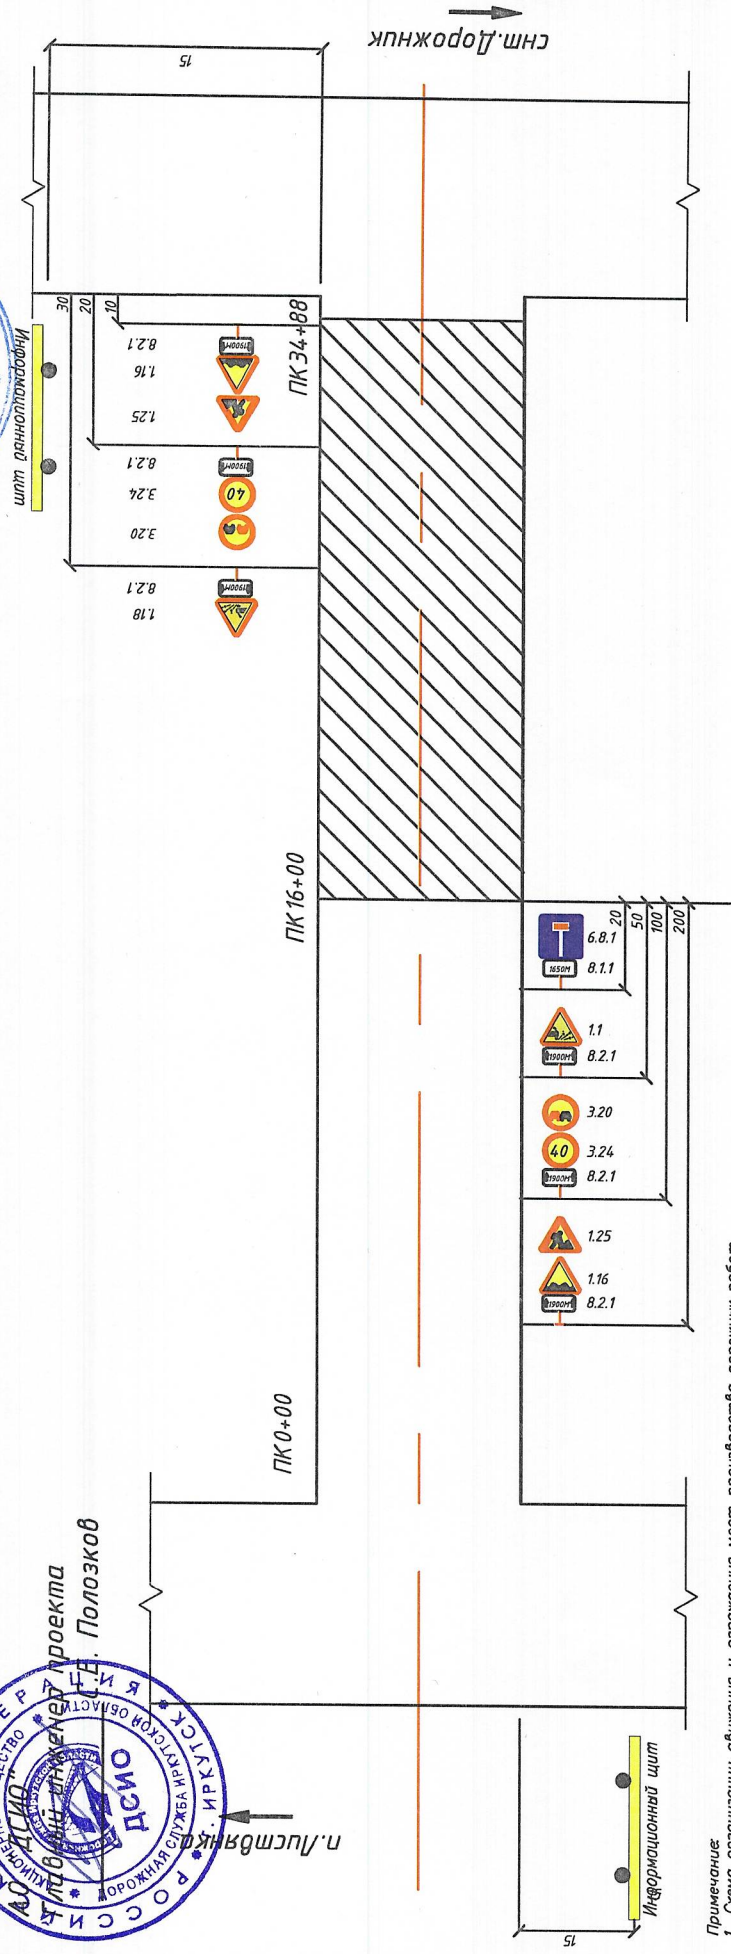

- Примечание:
1. Схема организации движения и ограждения мест производства дорожных работ составлена согласно ОДМ 218.6.019-2016, с учетом требований ГОСТ Р 52289-2004, ГОСТ Р 58350-2019 и ГОСТ Р 52290-2004;
 2. Временные дорожные знаки устанавливаются на металлических стойках или раскладных рамах. Согласно п.5.2.1 ГОСТ 32948-2014 опоры временных знаков должны быть окрашены чередующимися горизонтальными полосами желтого и черного цвета шириной 0,2 м начиная с желтого цвета от верха опор;
 3. Временная разметка наносится только на твердое, сухое, обеспыленное покрытие при температуре окружающего воздуха не менее 5°C;
 4. Расстановка знаков и ограждения произведена в соответствии с ГОСТ Р 52289-2004 и ОДМ 218.6.019-2016;
 5. Форма, расцветка, символы и размеры временных дорожных знаков приняты по ГОСТ Р 52289-2004;
 6. Все размеры на схеме даны в метрах.


**СХЕМА ОРГАНИЗАЦИИ ДВИЖЕНИЯ И ОГРАЖДЕНИЯ МЕСТ
ПРОИЗВОДСТВА ДОРОЖНЫХ РАБОТ**
по объекту: "Реконструкция ул. Ягодная-Дорожная в д.Новолиска
Ушаковского муниципального образования Иркутского района
Иркутской области"

УТВЕРЖДАЮ
ООО "Строительные технологии"
Генеральный директор
И.А. Саркисян

"СОГЛАСОВАНО"
АО "ДСИ" - филиал
Главного управления
Иркутской области
Дорожного строительства
Иркутской области
С.У. Сайфулин

УТВЕРЖДАЮ
МО "Ушаковский район"
Генеральный директор
С.У. Сайфулин

Схема №5.1

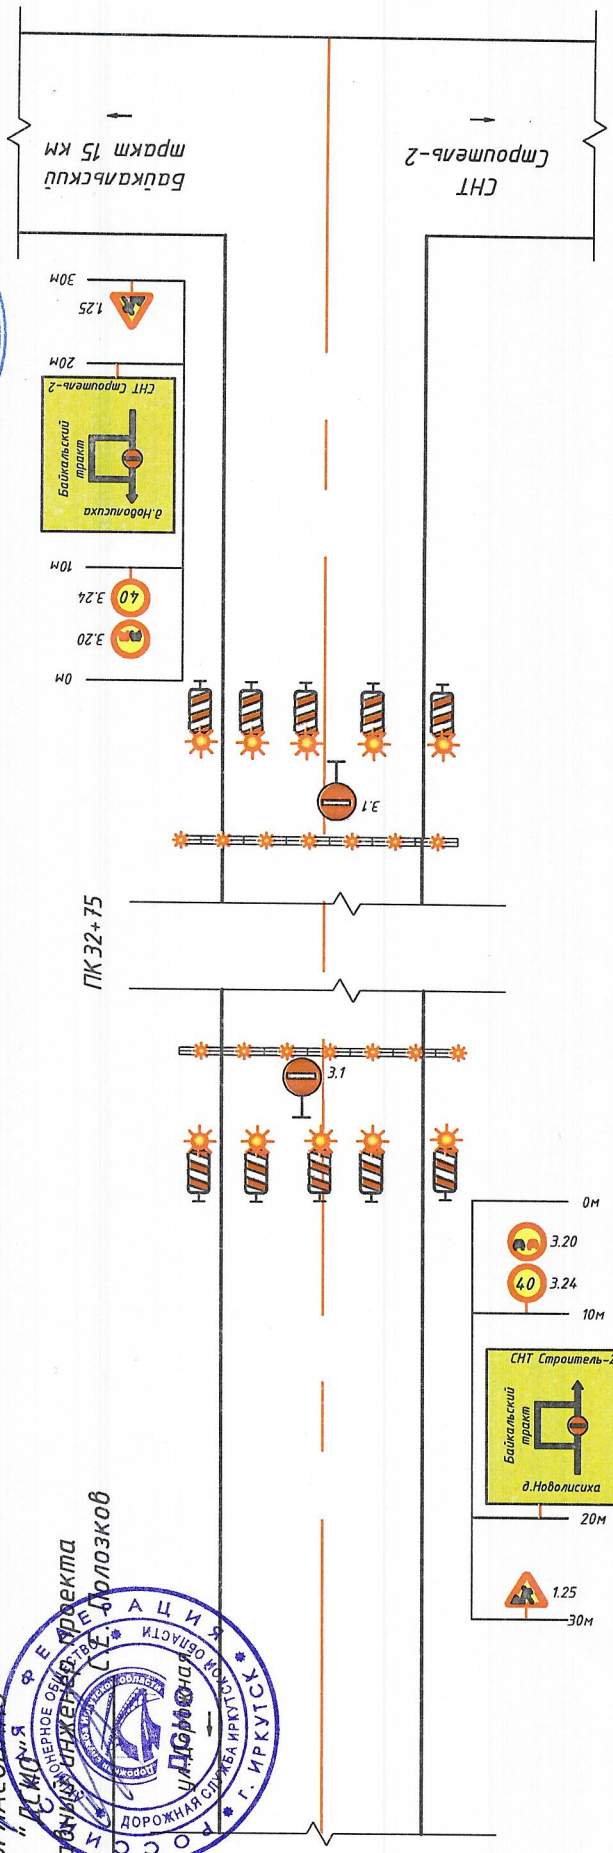

Условные обозначения

- рабочая зона
- направляющая пластина с сигнальным фонарем
- ж/б блок "Нью-Джерси"
- временные дорожные знаки
- направление движения


- Примечание:**
- Схема организации движения и ограждения мест производства дорожных работ составлена согласно ОДМ 218.6.019-2016, с учетом требований ГОСТ Р 52289-2004, ГОСТ Р 58350-2019 и ГОСТ Р 52290-2004;
 - Временные дорожные знаки устанавливаются на металлических стойках или раскладных рамах. Согласно п.5.2.1 ГОСТ 32948-2014 опоры временных знаков должны быть окрашены чередующимися горизонтальными полосами желтого и черного цвета шириной 0,2 м начиная с желтого цвета от верха опор;
 - Временная разметка наносится только на твердое, сухое, обеспыленное покрытие при температуре окружающего воздуха не менее 5°C;
 - Расстановка знаков и ограждения произведена в соответствии с ГОСТ Р 52289-2004 и ОДМ 218.6.019-2016;
 - Форма, расцветка, символы и размеры временных дорожных знаков приняты по ГОСТ Р 52289-2004;
 - Все размеры на схеме даны в метрах.

Виды выполняемых работ:
-зачиная водопроводных труб;
-контакт лицевой канализации.


Сроки выполнения работ - 16.01.2023г.-30.10.2024г.
Ответственный за проведение работ: Е.В. Казанцев
Составитель схем: Л.Е. Высокский;
Контактные телефоны: +7908-646-43-64.

**СХЕМА ОРГАНИЗАЦИИ ДВИЖЕНИЯ И ОГРАЖДЕНИЯ МЕСТ
ПРОИЗВОДСТВА ДОРОЖНЫХ РАБОТ**
по объекту: "Реконструкция ул. Ягодная-Дорожная в д.Новолисиха
Ушаковского муниципального образования Иркутского района
Иркутской области"

Схема №1.2

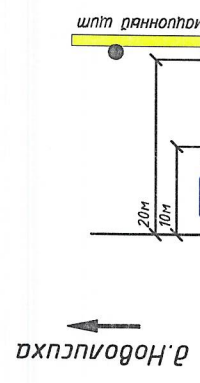

ПК 34+88
(соответствует
концу
трассы)

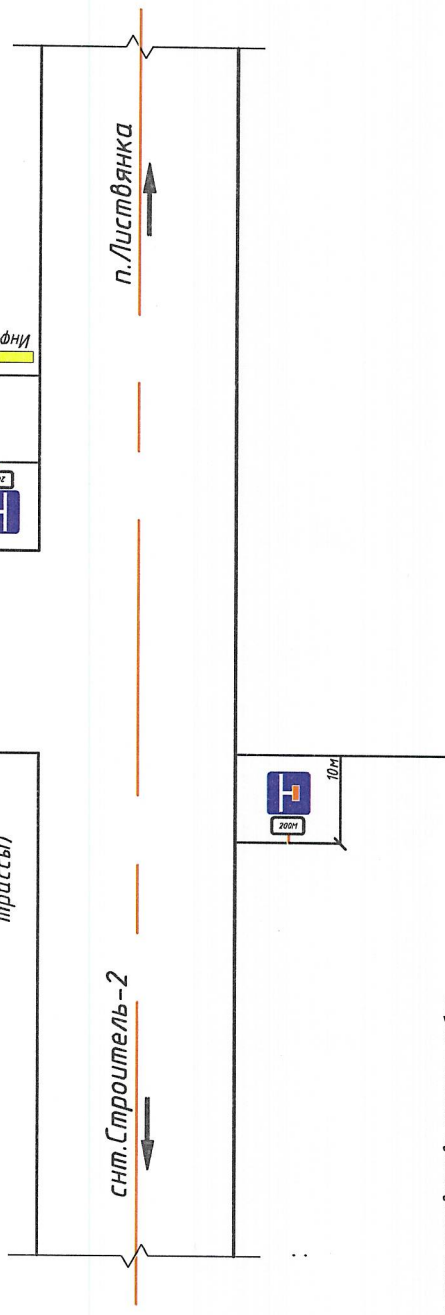

- Примечание:
1. Схема организации движения и ограждения мест производства дорожных работ составлена согласно ОДМ 218.6.019-2016, с учетом требований ГОСТ Р 52289-2004, ГОСТ Р 58350-2019 и ГОСТ Р 52290-2004;
 2. Временные дорожные знаки устанавливаются на металлических стойках или раскладных рамах. Согласно п.5.2.1 ГОСТ 32948-2014 опоры временных знаков должны быть окрашены чередующимися горизонтальными полосами желтого и черного цвета шириной 0,2 м начиная с желтого цвета от верха опор;
 3. Временная разметка наносится только на твердом, сухом, обеспыленном покрытии при температуре окружающего воздуха не менее 5°C;
 4. Расстановка знаков и ограждения произведена в соответствии с ГОСТ Р52289-2004 и ОДМ 218.6.019-2016;
 5. Форма, расцветка, символы и размеры временных дорожных знаков приняты по ГОСТ Р 52289-2004;
 6. Все размеры на схеме даны в метрах.

"УТВЕРЖДАЮ"
ООО "Строительные технологии"
Генеральный директор
В.А. Саркисян

"СОГЛАСОВАНО"
АО ДСМО
Главный инженер проекта
Г.Е. Палозков
ДСМО
Генеральный директор
Иркутская область

"СОГЛАСОВАНО"
МРМ "Ушаковский"
Генеральный директор
С.У. Сайфулин

