


**ПРОЕКТ ПЛАНИРОВКИ И МЕЖЕВАНИЯ ТЕРРИТОРИИ ДЛЯ СТРОИТЕЛЬСТВА ЛИНЕЙНОГО ОБЪЕКТА
«КТПС 10/0,4 кВ с ВЛ 0,4 кВ и линейным ответвлением от ВЛ 10 кВ Березовая-СНТ Строитель-2, СНТ Колос»
СХЕМА ИСПОЛЬЗОВАНИЯ ТЕРРИТОРИИ В ПЕРИОД ПОДГОТОВКИ ПРОЕКТА
ПЛАНИРОВКИ ТЕРРИТОРИИ М 1:1000**

Условные обозначения:

- граница проектируемого объекта
- граница земельного участка заявителя
- граница населенного пункта
- 432.50 отметки высот
- :4531 кадастровый номер земельного участка
- Линия ВЛ-10 кВ
- СХ-2** зона занятая объектами сельскохозяйственного назначения
- ЖЗ-2** зона застройки среднеэтажными жилыми домами

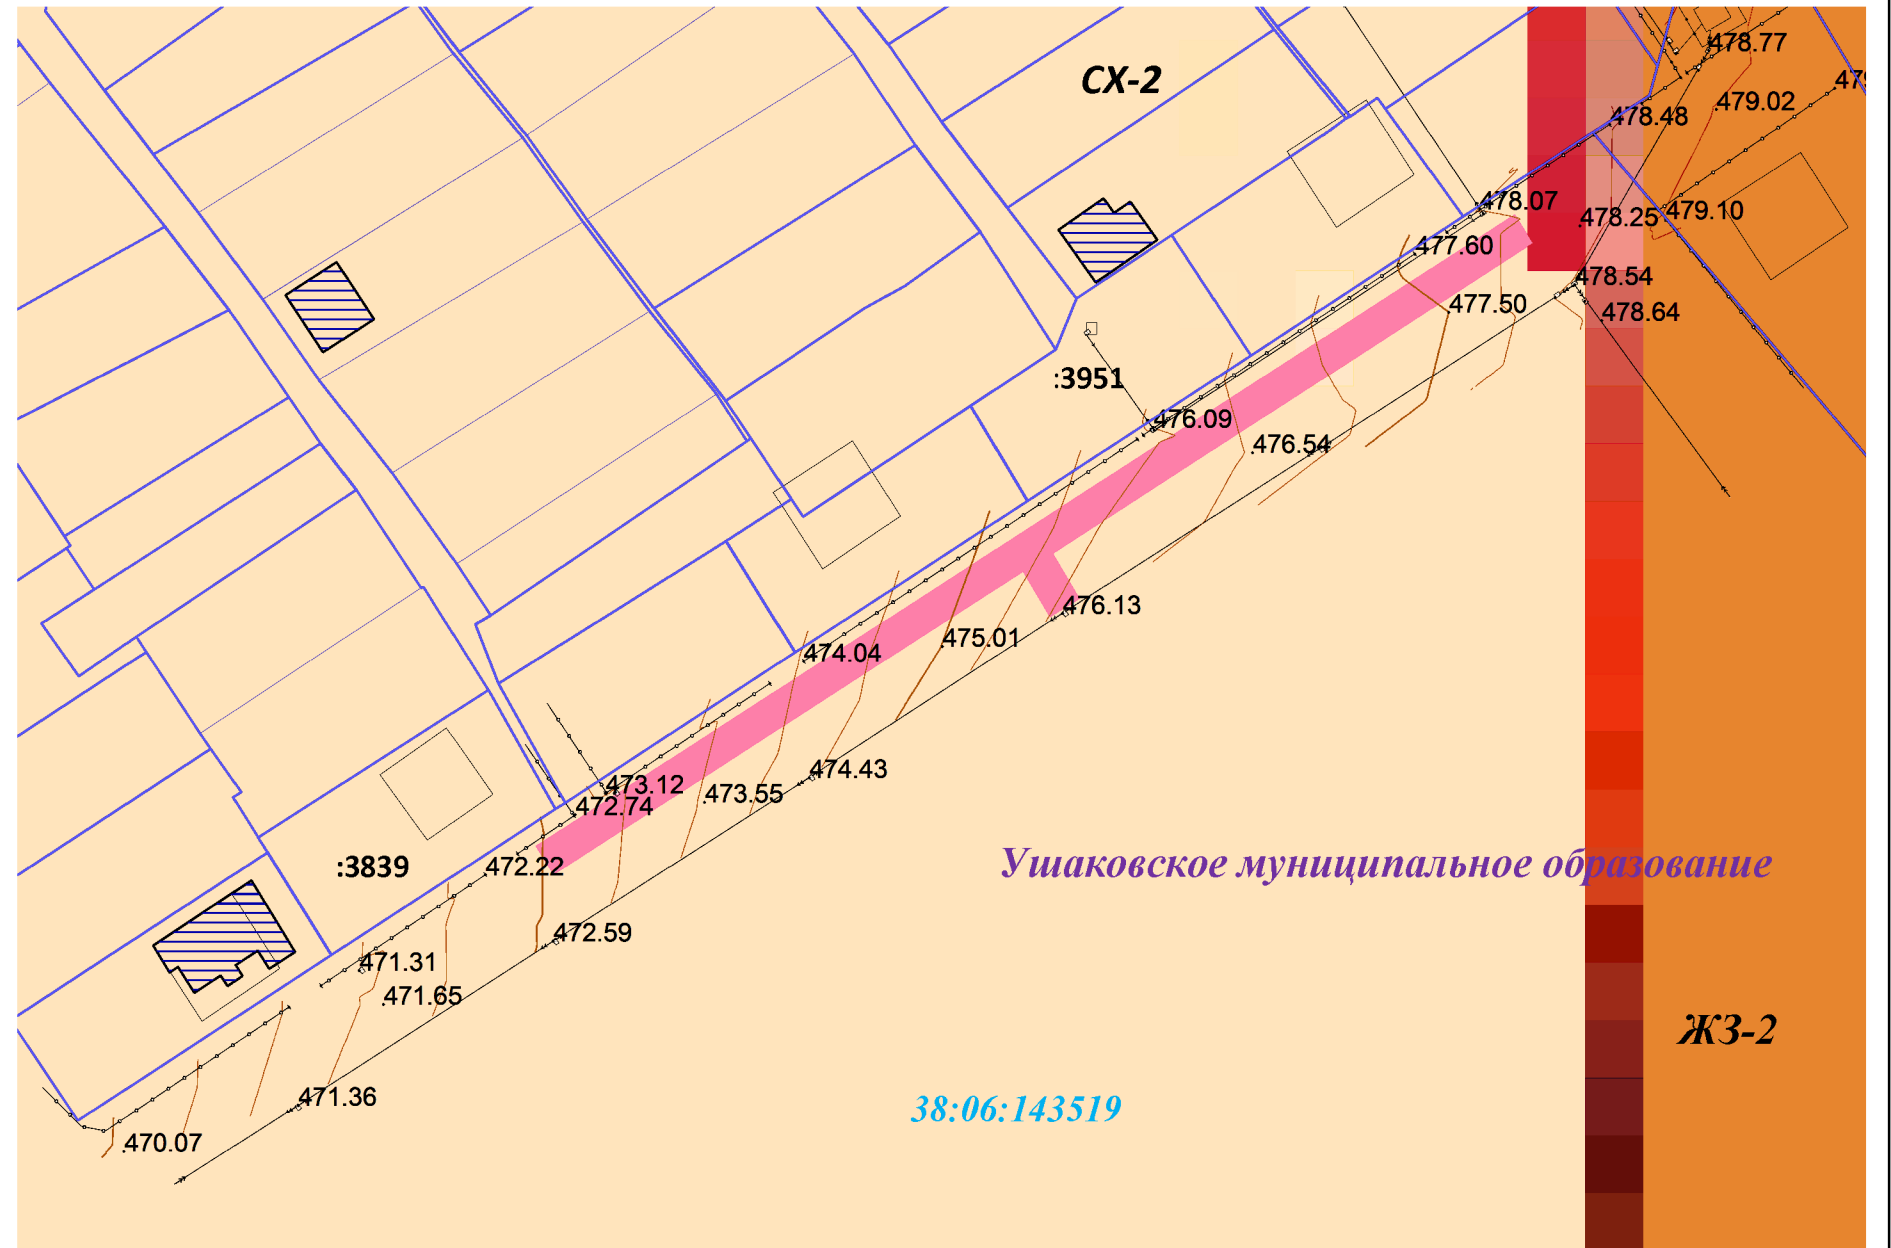

						06-2018-2-ПП-ОМ-3			
						Проект планировки и межевания территории для строительства линейного объекта «ВЛ «КТПС 10/0,4 кВ с ВЛ 0,4 кВ и линейным ответвлением от ВЛ 10 кВ Березовая-СНТ Строитель-2, СНТ Колос»			
Изм.	Кол. Уч.	Лист	№ док.	Подпись	Дата	Материалы по обоснование проекта планировки территории	Стадия	Лист	Листов
								1	1
Составил		Филиппова П.А				Схема использования территории в период подготовки проекта планировки территории 1:1000	Общество с ограниченной ответственностью «СИБПРОЕКТСТРОЙ»		
Проверил		Никитин В.С							