







# ПРОЕКТ ПЛАНИРОВКИ И МЕЖЕВАНИЯ ТЕРРИТОРИИ ДЛЯ СТРОИТЕЛЬСТВА ЛИНЕЙНОГО ОБЪЕКТА

«КТПС 10/0,4 кВ с ВЛ 0,4 кВ и линейным ответвлением от ВЛ 10 кВ РП Н. Лисиха-Пивовариха, ДНТ «Русич»

СХЕМА ИСПОЛЬЗОВАНИЯ ТЕРРИТОРИИ В ПЕРИОД ПОДГОТОВКИ  
ПРОЕКТА ПЛАНИРОВКИ ТЕРРИТОРИИ М 1:1000






Условные обозначения:

-  граница проектируемого объекта
-  граница земельного участка заявителя
-  граница населенного пункта
- 432.50      отметки высот
- :4531      кадастровый номер земельного участка
-  Линия ВЛ-10 кВ






**38:06:141904**      номер кадастрового квартала

## ФУНКЦИОНАЛЬНОЕ ЗОНИРОВАНИЕ ТЕРРИТОРИИ




### ЖИЛЫЕ ЗОНЫ

-  Ж-1 Зоны застройки индивидуальными жилыми домами (1-3 этажа)
-  Ж-2 Зоны застройки малоэтажными жилыми домами (1-3 этажа)
-  Ж-3 Зоны застройки среднетажными жилыми домами (3-5 этажей)
-  Д Зоны размещения объектов дошкольного образования
-  ШВ Зоны размещения объектов школьного и внешкольного образования




 
### ОБЩЕСТВЕННО-ДЕЛОВЫЕ ЗОНЫ


-  ОД-1 Зоны делового, общественного и коммерческого назначения
-  ОД-2 Зоны размещения объектов социального, гостиничного и коммунально-бытового назначения
-  ОД-3 Зоны размещения объектов здравоохранения и санаторно-курортного лечения
-  ОД-4 Зоны размещения научно-исследовательских учреждений
-  ОД-5 Зоны размещения объектов культуры и культовых зданий
 
### ПРОИЗВОДСТВЕННЫЕ И КОММУНАЛЬНЫЕ ЗОНЫ

-  ПК-1 Зоны размещения производственных объектов 3 класса опасности
-  ПК-2 Зоны размещения производственных объектов 4,5 класса опасности
-  ПК-3 Зоны размещения коммунальных и складских объектов

### ЗОНЫ ИНЖЕНЕРНОЙ И ТРАНСПОРТНОЙ ИНФРАСТРУКТУР

-  ИТ-1 Зона размещения объектов инженерной инфраструктуры
-  ИТ-2 Зоны размещения объектов транспорта
-  ИТ-3 Зоны размещения объектов внешнего транспорта
-  ИТ-4 Зона размещения транспортно-пересадочного узла

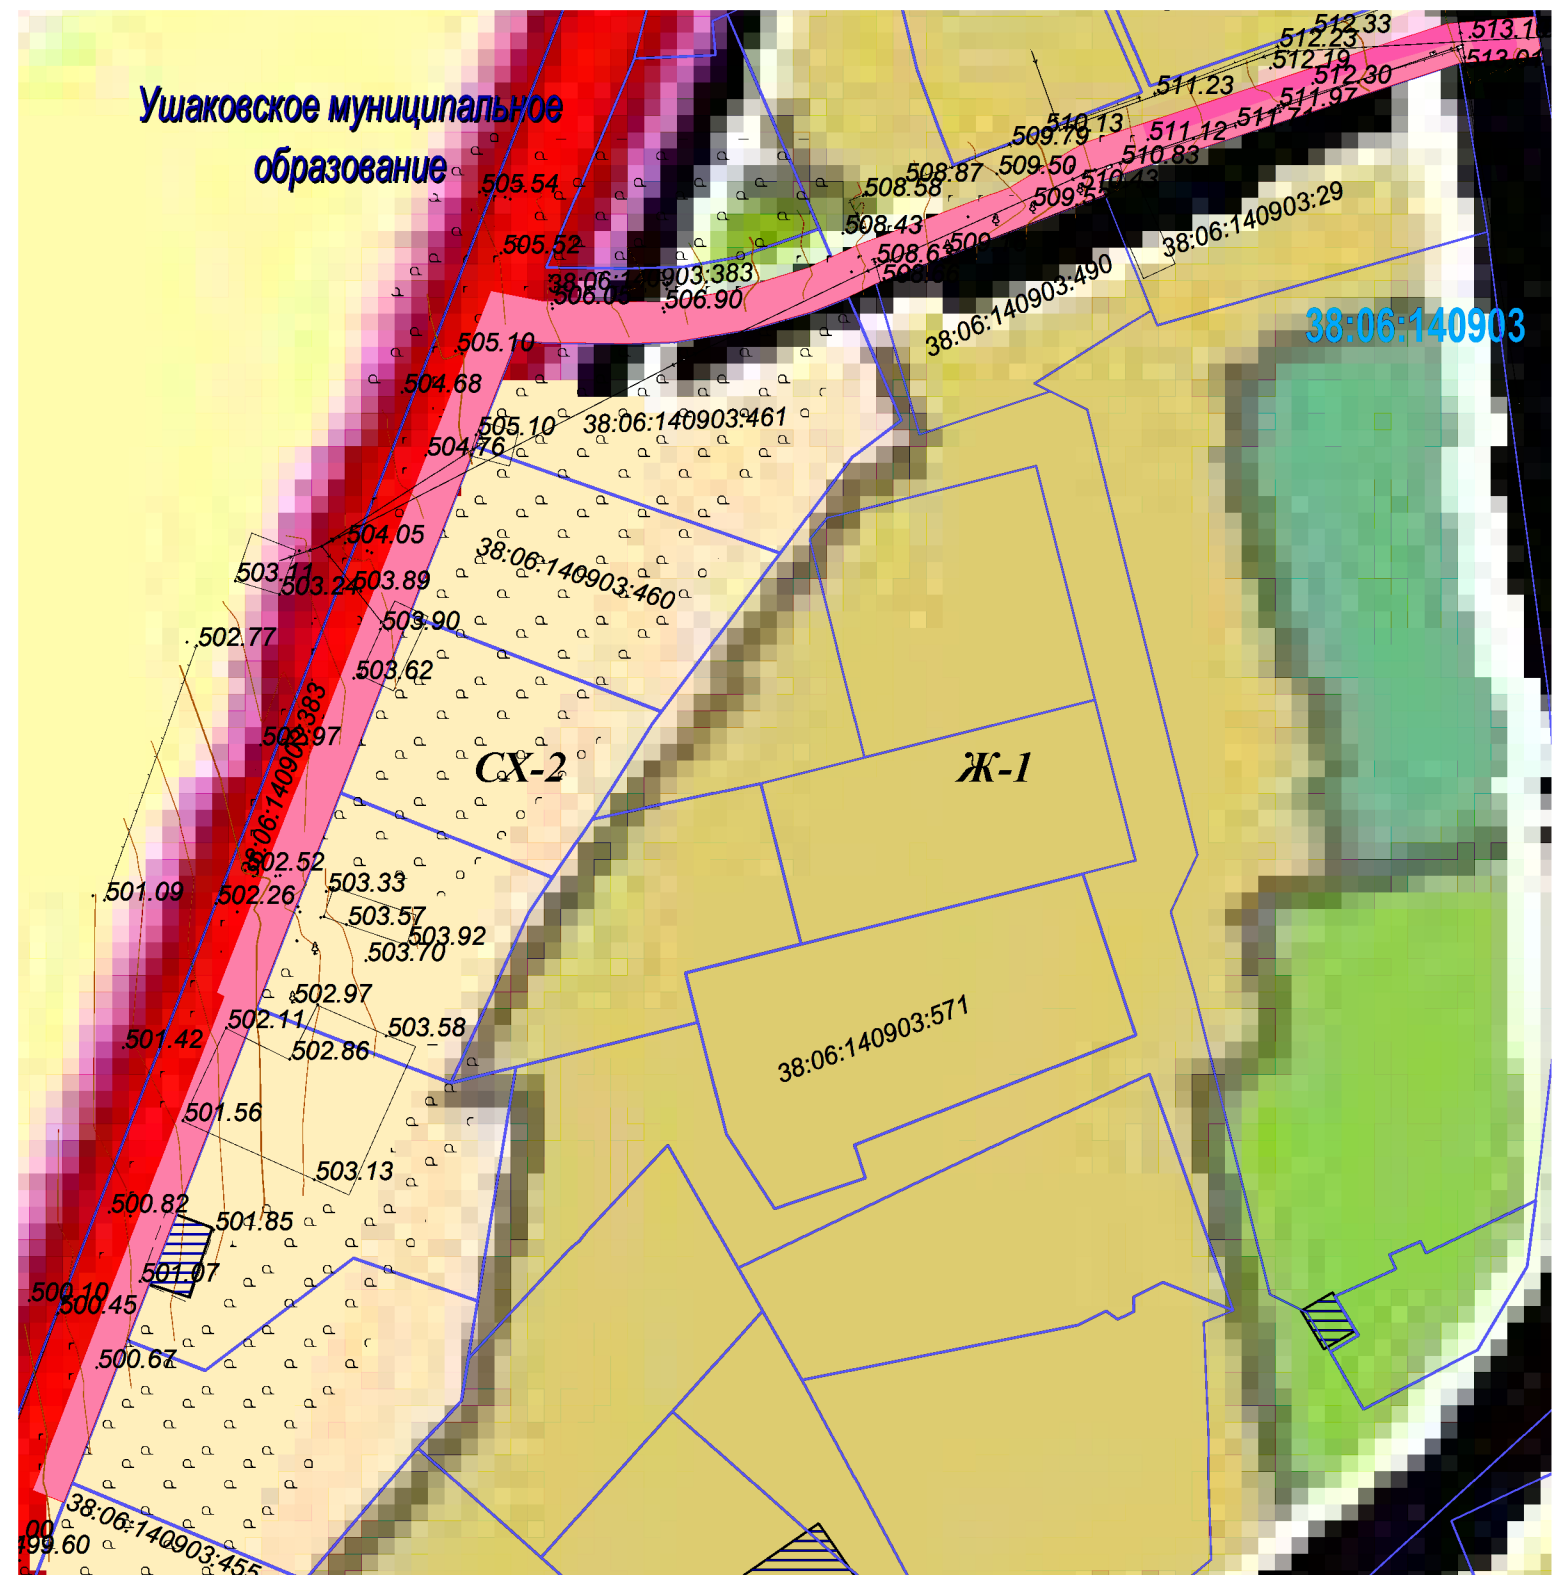

						09-2018-2-ПП-ОМ-3			
						Проект планировки и межевания территории для строительства линейного объекта «КТПС 10/0,4 кВ с ВЛ 0,4 кВ и линейным ответвлением от ВЛ 10 кВ РП Н. Лисиха-Пивовариха, ДНТ «Русич»			
Изм.	Кол. Уч.	Лист	№ док.	Подпись	Дата	Материалы по обоснование проекта планировки территории	Стадия	Лист	Листов
Составил		Филиппова П.А						1	1
Проверил		Никитин В.С				Схема использования территории в период подготовки проекта планировки территории 1:1000	Общество с ограниченной ответственностью «СИБПРОЕКТСТРОЙ»		