


Схема границ публичного сервитута

Общая площадь испрашиваемого публичного сервитута - 2678 кв.м.		
Публичный сервитут испрашивается в отношении земельного участка, государственная собственность на который не разграничена (категория земель – земли населенных пунктов) - 2632 кв.м.		
Публичный сервитут испрашивается в отношении части земельного участка с кадастровым номером 38:06:140103:200 - 46 кв.м.		
Обозначение характерных точек границ	Координаты	
	X	Y
1	383754.47	3346586.35
2	383757.36	3346589.85
3	383737.69	3346605.57
4	383715.32	3346571.25
5	383704.79	3346554.39
6	383697.38	3346559.09
7	383686.78	3346565.53
8	383686.36	3346565.81
9	383723.97	3346736.00
10	383724.43	3346735.96
11	383787.99	3346689.91
12	383896.26	3346605.52
13	383947.49	3346565.47
14	383961.42	3346584.66
15	383958.05	3346587.64
16	383946.56	3346571.86
17	383899.03	3346609.06
18	383790.74	3346693.47
19	383724.55	3346742.02
20	383720.50	3346741.41
21	383689.13	3346599.30
22	383682.48	3346564.65
23	383682.04	3346563.11
24	383703.64	3346549.59
25	383705.88	3346549.92
26	383708.77	3346552.00
27	383738.68	3346598.92
1	383754.47	3346586.35

Площадь	Цель установления публичного сервитута
2678 кв. м.	Для размещения объекта электросетевого хозяйства «Линейное ответвление от ВЛ 10 кВ Пивовариха-Поселок, в п. Пивовариха (ТР 5903/21)»

Схема границ публичного сервитута

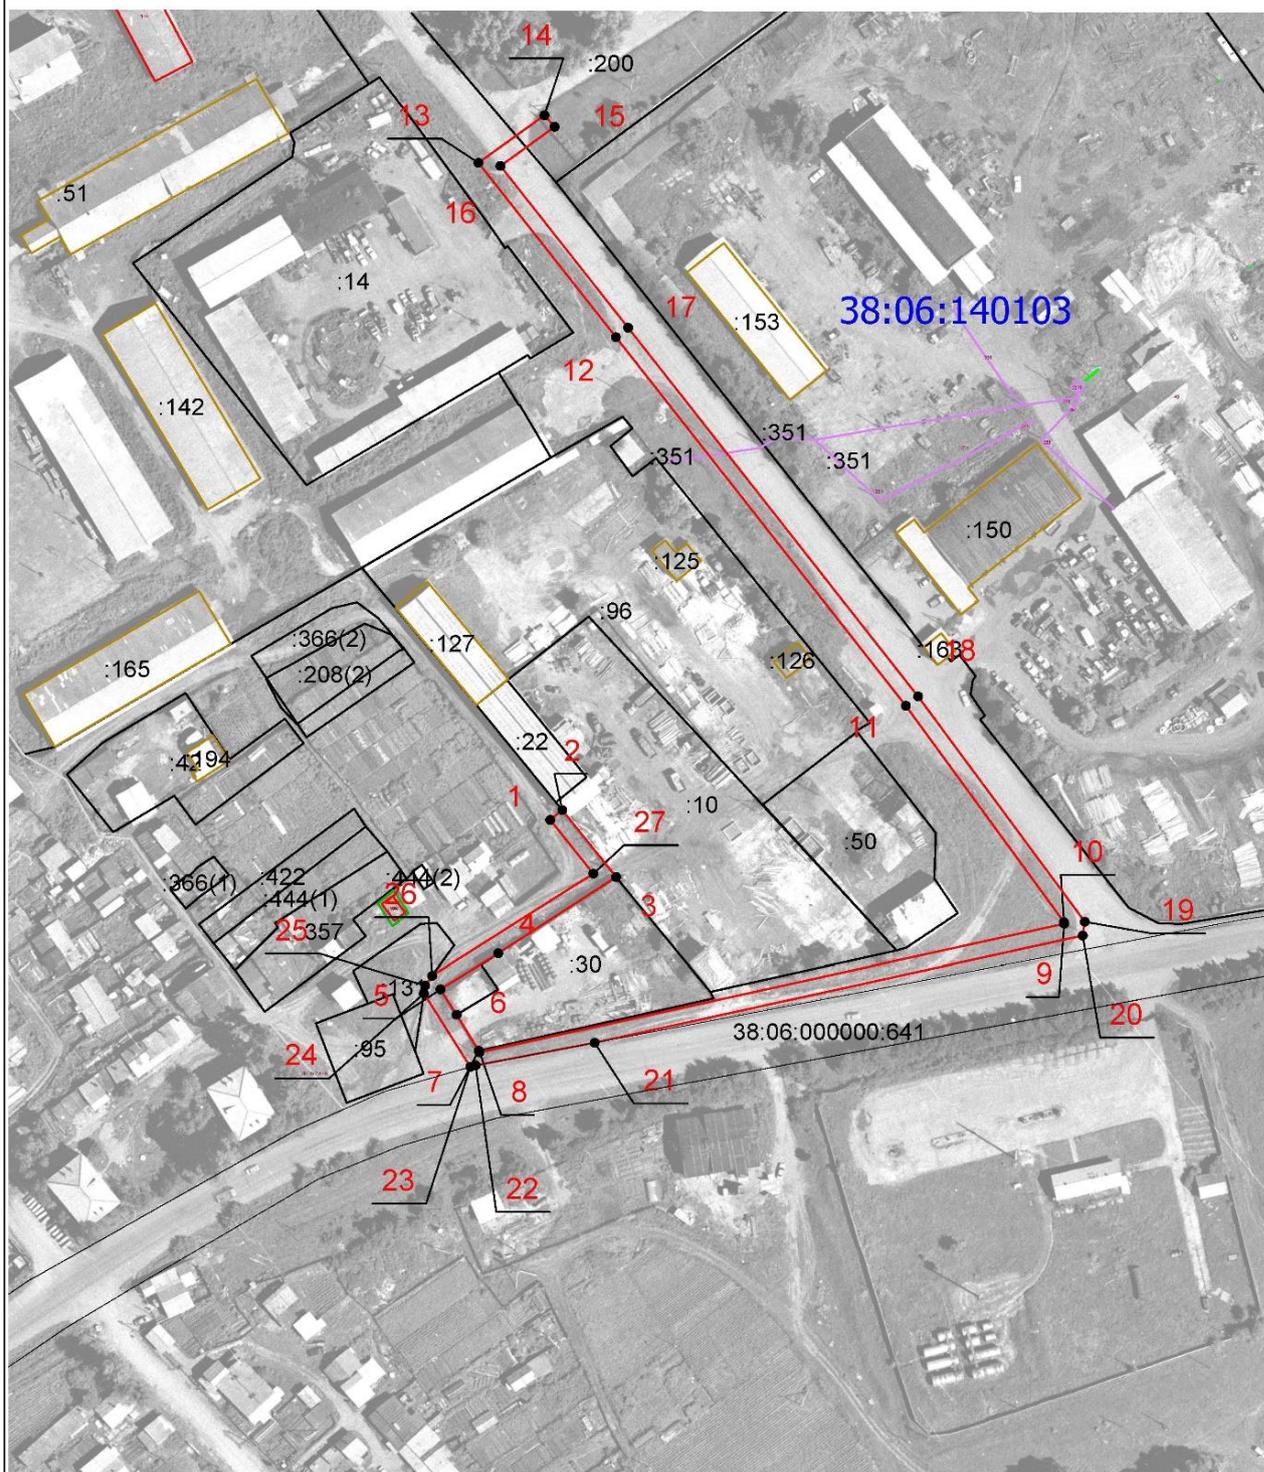

УСЛОВНЫЕ ОБОЗНАЧЕНИЯ:

ГРАНИЦЫ:

-  вновь образованная часть границы части земельного участка (проектная граница публичного сервитута)
-  существующая часть границы земельного участка, имеющихся в ЕГРН сведений о которой достаточно для определения ее местоположения
-  существующая часть границы объекта капитального строительства

:50 обозначение кадастрового номера земельного участка

38:06:140103 обозначение кадастрового номера кадастрового квартала

● 1 обозначение характерных точек границы части земельного участка и их нумерация

Масштаб 1 : 2000

Заместитель мэра района

Е.Ю. Емельянова