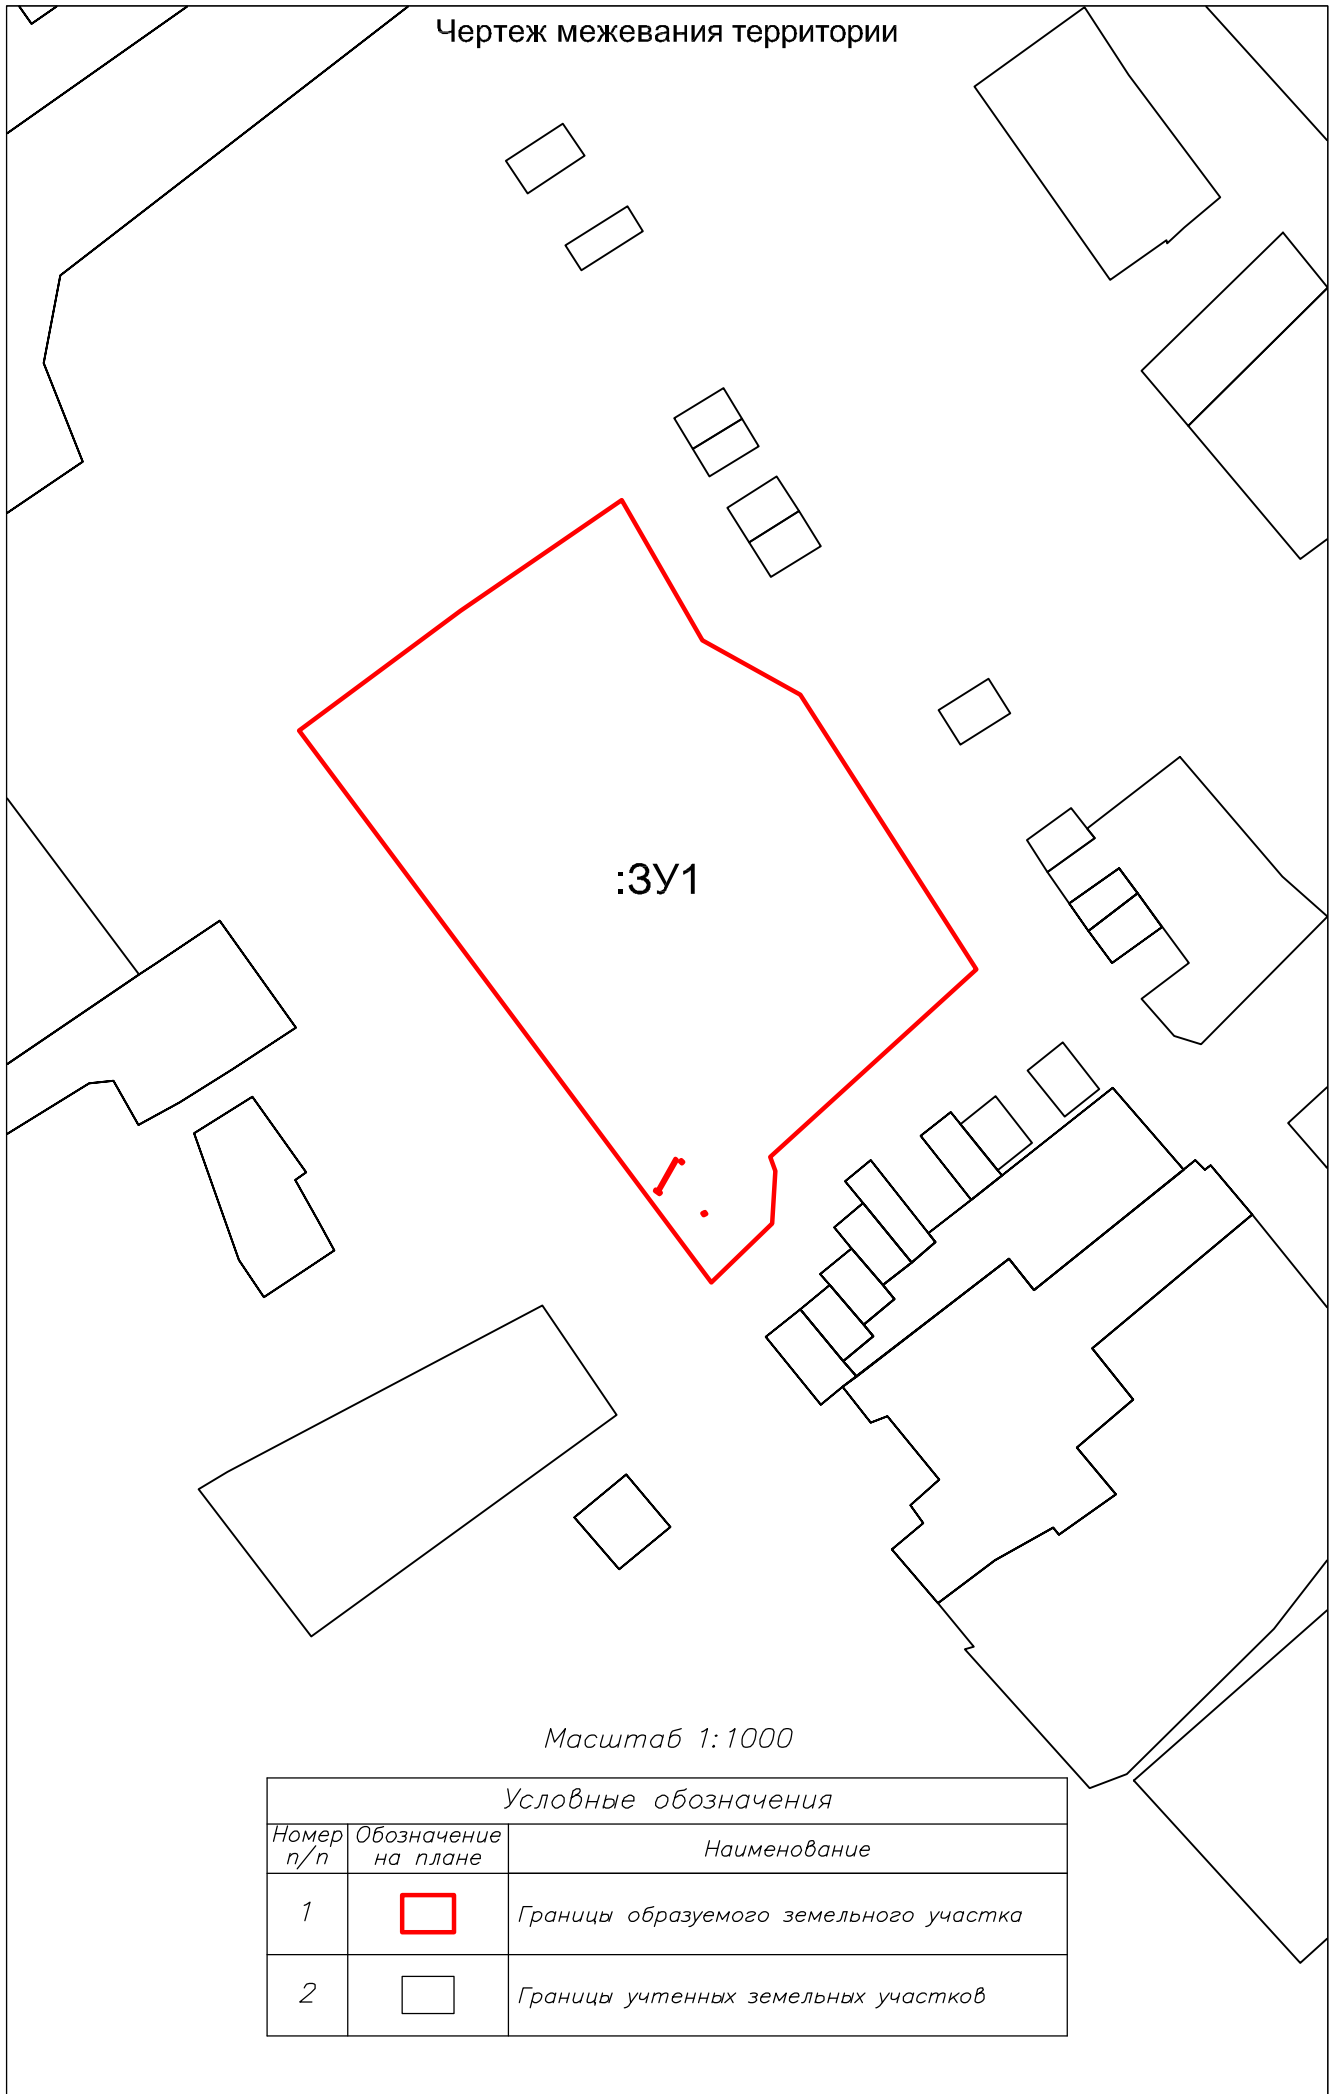

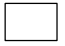


Чертеж межевания территории



Масштаб 1:1000

Условные обозначения		
Номер п/п	Обозначение на плане	Наименование
1		Границы образуемого земельного участка
2		Границы учтенных земельных участков