



Российская Федерация
Иркутская область
Иркутское районное
муниципальное образование

АДМИНИСТРАЦИЯ

Комитет по управлению муниципальным имуществом и жизнеобеспечению

Рабочего Штаба ул., д. 17, Иркутск, 664001

Тел. (3952) 718-049

Факс (3952) 718-049

E-mail: kumi@irkraion.ru

<http://irkraion.ru>

от 29.12.2020 № 6264
на № _____ от _____

Сообщение о возможном установлении публичного сервитута на части земельного участка с кадастр овым номером 38:06:000000:53 и землях государственная собственность на которые не разграничена, согласно прилагаемой схеме.

1. Орган рассматривающий ходатайство об установлении публичного сервитута: администрация Иркутского районного муниципального образования.

2. Цель установления публичного сервитута: для размещения линейного объекта «ВЛ 10 кВ с линейным ответвлением от опоры № 155 ВЛ 10 кВ Пивовариха-Худяково до опоры № 33/11 Пивовариха-Горячий ключ».

3. Земельный участок площадью 16738 кв.м., в том числе на части земельного участка с кадастровым номером 38:06:000000:53 площадью 14290 кв.м., расположенного по адресу: Иркутская область, Иркутский район, расположенный в районе населенных пунктов Пивовариха, Новолисиха, Бурдаковка и землях государственная собственность на которые не разграничена, расположенных по адресу: Иркутская область, Иркутский район площадью 2448 кв.м., в границах согласно приложению 1.

4. Ознакомиться с поступившим ходатайством об установлении публичного сервитута и прилагаемым к нему описанием местоположения границ публичного сервитута, подать заявление об учете прав на земельные участки: 664007, г. Иркутск, ул. Декабрьских Событий, д. 119а, этаж 2, каб. 211, вторник, четверг с 08-00 до 17-00, перерыв с 12-00 до 12-48. Срок подачи заявлений об учете прав на земельные участки: 30 календарных дней со дня опубликования настоящего сообщения.

5. Настоящее сообщение подлежит опубликованию в газете «Ангарские огни», размещению в информационно-телекоммуникационной сети «Интернет» на официальном сайте Иркутского районного муниципального образования www.irkraion.ru

6. Публичный сервитут необходим для размещения линейного объекта «ВЛ 10 кВ с линейным ответвлением от опоры № 155 ВЛ 10 кВ Пивовариха-Худяково до опоры № 33/11 Пивовариха-Горячий ключ».

7. Выбор места размещения линейного объекта обусловлен технологическими требованиями, экономической целесообразностью и минимально возможными пересечениями с земельными участками, находящимися в частной собственности.

Определение границ публичного сервитута выполнялось аналогично требованиям об определении размеров земельных участков для размещения воздушных линий электропередачи и опор линий связи, обслуживающих электрические сети согласно постановлению от 11.08.2003 № 486 «Об утверждении Правил определения размеров земельных участков для размещения воздушных линий электропередачи и опор линий связи, обслуживающих электрические сети».

8. Описание местоположения границ публичного сервитута: схема расположения границ публичного сервитута приложение к настоящему сообщению.

Председатель Комитета

А.Г. Речицкий

Приложение
утверждены
постановлением администрации Иркутского
районного муниципального образования
от «__» _____ 20__ г. № _____

Сведения о границах публичного сервитута

Общая площадь сервитута – 16738 кв.м.		
Условный номер образуемого земельного участка – 38:06:000000:53/чзу1		
Площадь земельного участка – 14290 кв.м		
Обозначение характерных точек	Координаты, м	
	X	Y
1	2	3
н1	384526.22	3355747.83
н2	384439.27	3355917.73
н3	384437.28	3355909.68
н4	384521.34	3355745.31
н1	384526.22	3355747.83
н5	384431.41	3356077.57
н6	384432.17	3356213.83
н7	384430.27	3356411.64
н8	384428.85	3356591.70
н9	384427.86	3356711.59
н10	384425.71	3357011.06
н11	384424.40	3357191.61
н12	384423.52	3357311.71
н13	384422.57	3357431.73
н14	384422.13	3357492.30
н15	384421.19	3357611.81
н16	384420.86	3357671.25
н17	384418.33	3357678.26
н18	384417.73	3357678.00
н19	384417.60	3357678.25
н20	384418.23	3357678.53
н21	384400.42	3357727.90
н22	384327.19	3357929.27
н23	384322.94	3357924.89
н24	384395.24	3357726.02
н25	384415.40	3357670.28
н26	384415.69	3357611.77
н27	384416.63	3357492.26
н28	384417.07	3357431.69


н29	384418.02	3357311.67
н30	384418.90	3357191.57
н31	384420.21	3357011.02
н32	384422.36	3356711.55
н33	384423.35	3356591.66
н34	384424.77	3356411.60
н35	384426.67	3356213.81
н36	384425.94	3356083.73
н37	384428.34	3356081.94
н5	384431.41	3356077.57
н38	384233.66	3358186.79
н39	384195.90	3358290.98
н40	384174.08	3358351.29
н41	384166.50	3358391.76
н42	384145.35	3358504.10
н43	384135.38	3358557.60
н44	384125.43	3358610.76
н45	384115.31	3358664.59
н46	384104.83	3358720.56
н47	384099.43	3358719.54
н48	384109.91	3358663.57
н49	384120.03	3358609.74
н50	384129.98	3358556.60
н51	384139.95	3358503.08
н52	384161.10	3358390.74
н53	384168.77	3358349.84
н54	384190.72	3358289.10
н55	384227.49	3358187.65
н38	384233.66	3358186.79

Условный номер образуемого земельного участка – :3У1

Площадь земельного участка – 2448 кв.м

Обозначение характерных точек	Координаты, м	
	X	Y
1	2	3
н56	384439.26	3355917.74
н57	384431.28	3355933.33
н58	384431.26	3356050.87
н59	384431.41	3356077.56
н60	384428.34	3356081.94
н61	384425.94	3356083.72
н62	384425.76	3356050.89

н63	384425.86	3355932.03
н64	384437.28	3355909.69
н56	384439.26	3355917.74
н65	384327.19	3357929.28
н66	384299.83	3358004.52
н67	384279.15	3358061.25
н68	384233.66	3358186.78
н69	384227.49	3358187.64
н70	384273.99	3358059.37
н71	384294.67	3358002.64
н72	384322.93	3357924.90
н65	384327.19	3357929.28

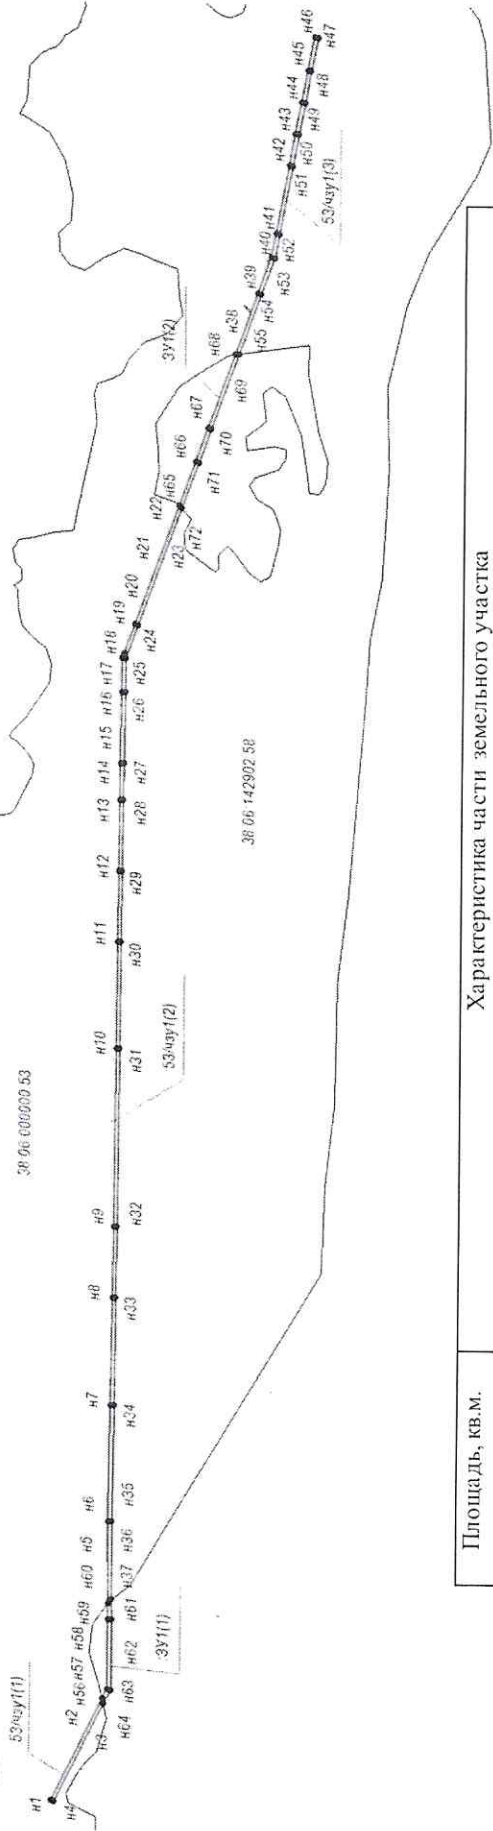

Площадь, кв.м.	Характеристика части земельного участка
16738	в целях размещения линейного объекта «ВЛ 10 кВ с линейным ответвлением от опоры № 155 ВЛ 10 кВ Пивовариха – Худяково до опоры № 33/1 Пивовариха – Горячий ключ»

Масштаб 1: 12000
 Система координат: МСК-38, зона 3

Условные обозначения:

	– граница образуемой части земельного участка
• n1	– обозначение характерной точки границы образуемой части, сведения о которой позволяют однозначно определить ее положение на местности
:ЗУ1	– обозначение образованного земельного участка
:53/чзу1	– обозначение образуемой части земельного участка
38:06:142902:58	– кадастровый номер земельного участка по сведениям ЕГРН

Заместитель Мэра

И.Б.Кузнецов