С

ПРОЕКТ ПЛАНИРОВКИ И МЕЖЕВАНИЯ ТЕРРИТОРИИИ ДЛЯ СТРОИТЕЛЬСТВА ЛИНЕЙНОГО ОБЪЕКТА

«2хКТПН-630 кВА (ТП-5224, ТП-5287) с ВЛ 10/0,4 кВ с монтажом вводов к Заявителям по адресу: СНТ "Мастерок, уч. 304, 353»

Чертеж планировки территории М 1:2500

Каталог координат					
№ пп	X	У	№ пп	X	У
1	371561.36	3354439.91	18	371274.58	3354180.95
2	371559.47	3354463.51	19	371236.76	3354137.56
3	371557.76	3354472.16	20	371199.55	3354097.41
4	371552.46	3354470.62	21	371162.07	3354057.78
5	371553.88	3354462.00	22	371138.31	3354032.44
6	371555.82	3354439.42	23	371139.95	3354030.26
1	371561.36	3354439.91	24	371141.63	3354028.02
			25	371166.00	3354053.66
7	371442.15	3354400.24	26	371203.48	3354093.12
8	371440.34	3354402.4	27	371241.28	3354134.24
9	371438.49	3354404.61	28	371279.08	3354177.24
10	371434.1	3354398.38	29	371313.77	3354217.11
11	371422.64	3354380.94	30	371350.50	3354259.89
12	371418.25	3354370.68	31	371384.74	3354306.37
13	371407.75	3354350.90	32	371407.40	3354340.38
14	371395.66	3354332.72	33	371412.99	3354348.87
15	371380.06	3354309.25	34	371422.95	3354367.53
16	371346.21	3354263.17	35	371427.94	3354377.79
17	371309.53	3354221.22	7	371442.15	3354400.24

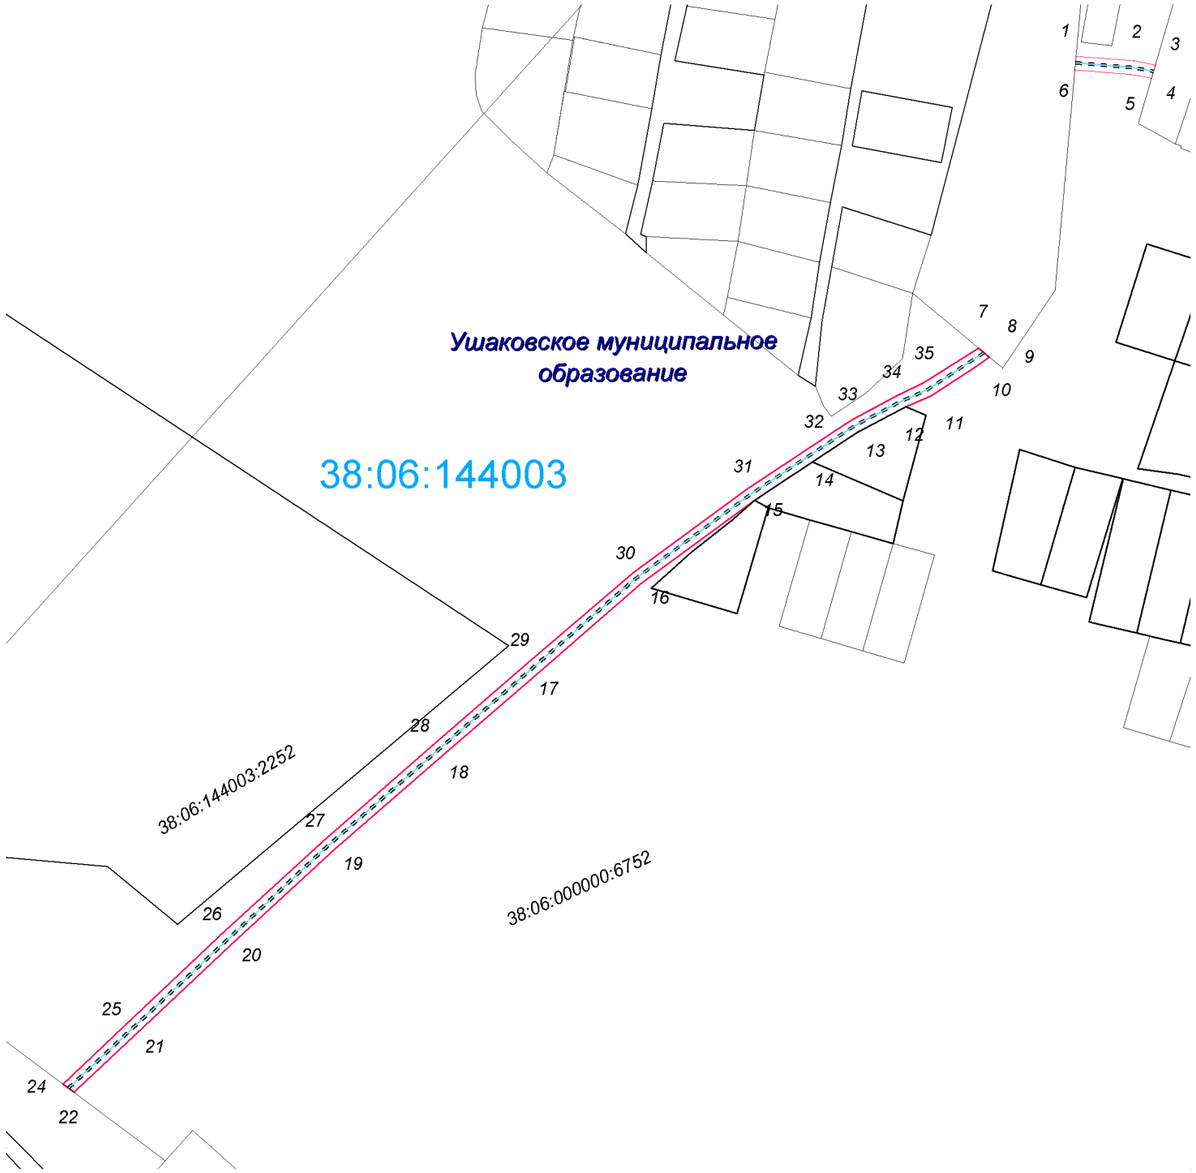

Условные обозначения:

Ушаковское МО	наименование муниципального образования
	граница проектируемого объекта
	граница земельного участка
	граница населенного пункта
38:06:142902	номер кадастрового квартала
	проектируемая линия электропередач

						10-2018-ПП-ОЧП-Ч1		
						Проект планировки и межевания территории для строительства линейного объекта 2хКТПН-630 кВА (ТП-5224, ТП-5287) с ВЛ 10/0,4 кВ с монтажом вводов к Заявителям по адресу: СНТ "Мастерок, уч. 304, 353		
Изм.	Кол. Уч.	Лист	№ док.	Подпись	Дата			
Составил		Филиппова П.А				Основная часть, подлежащая утверждению	Стадия	Лист 1 / Листов 1
Проверил		Никитин В.С				Чертеж планировки территории 1:2500	ООО «СИБПРОЕКТСТРОЙ»	